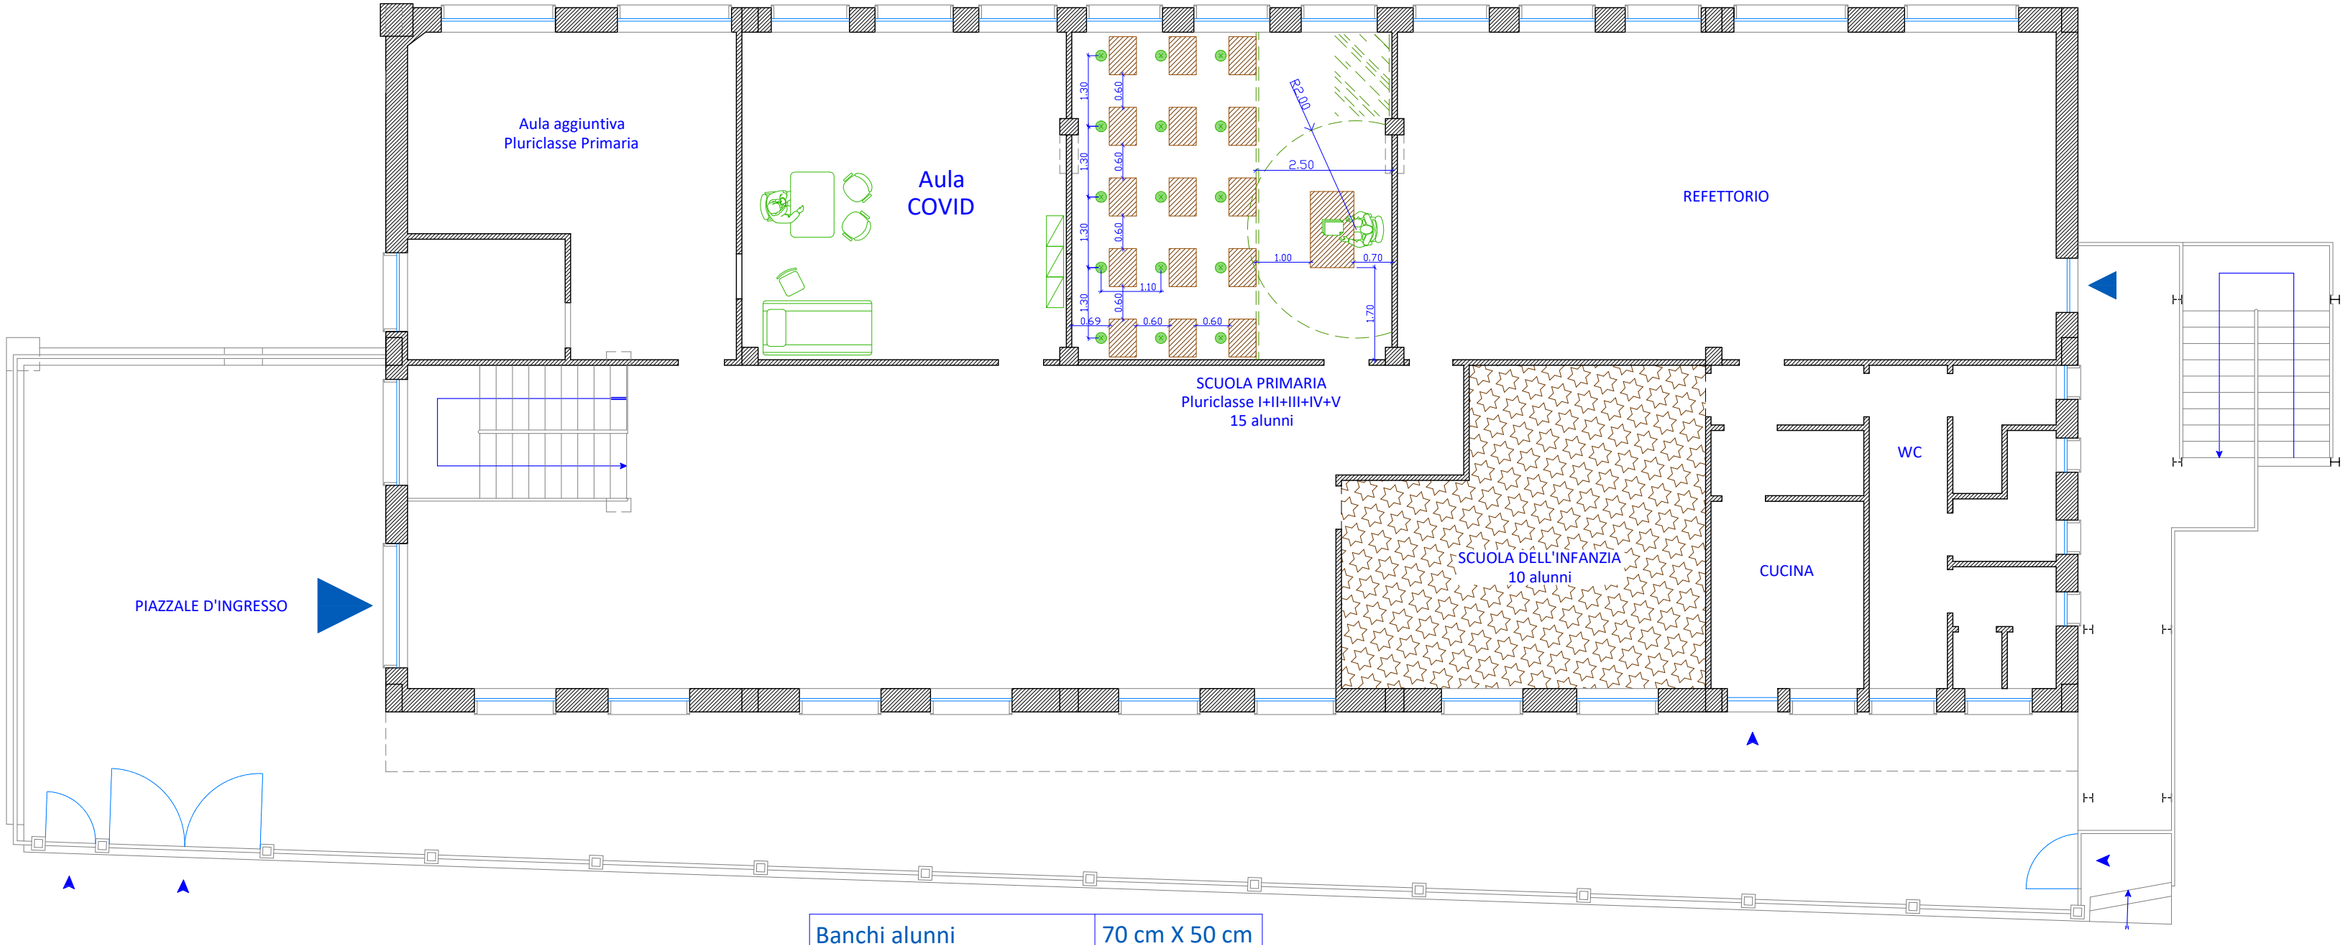

Banchi alunni	70 cm X 50 cm
Distanza file banchi	60 cm
Zona interrativa	250 cm
Raggio bocca docente	200 cm
Infissi a bandiera con dispositivi di trattenuta	

PLESSO NOEPOLI
PIANTA LIVELLO STRADA