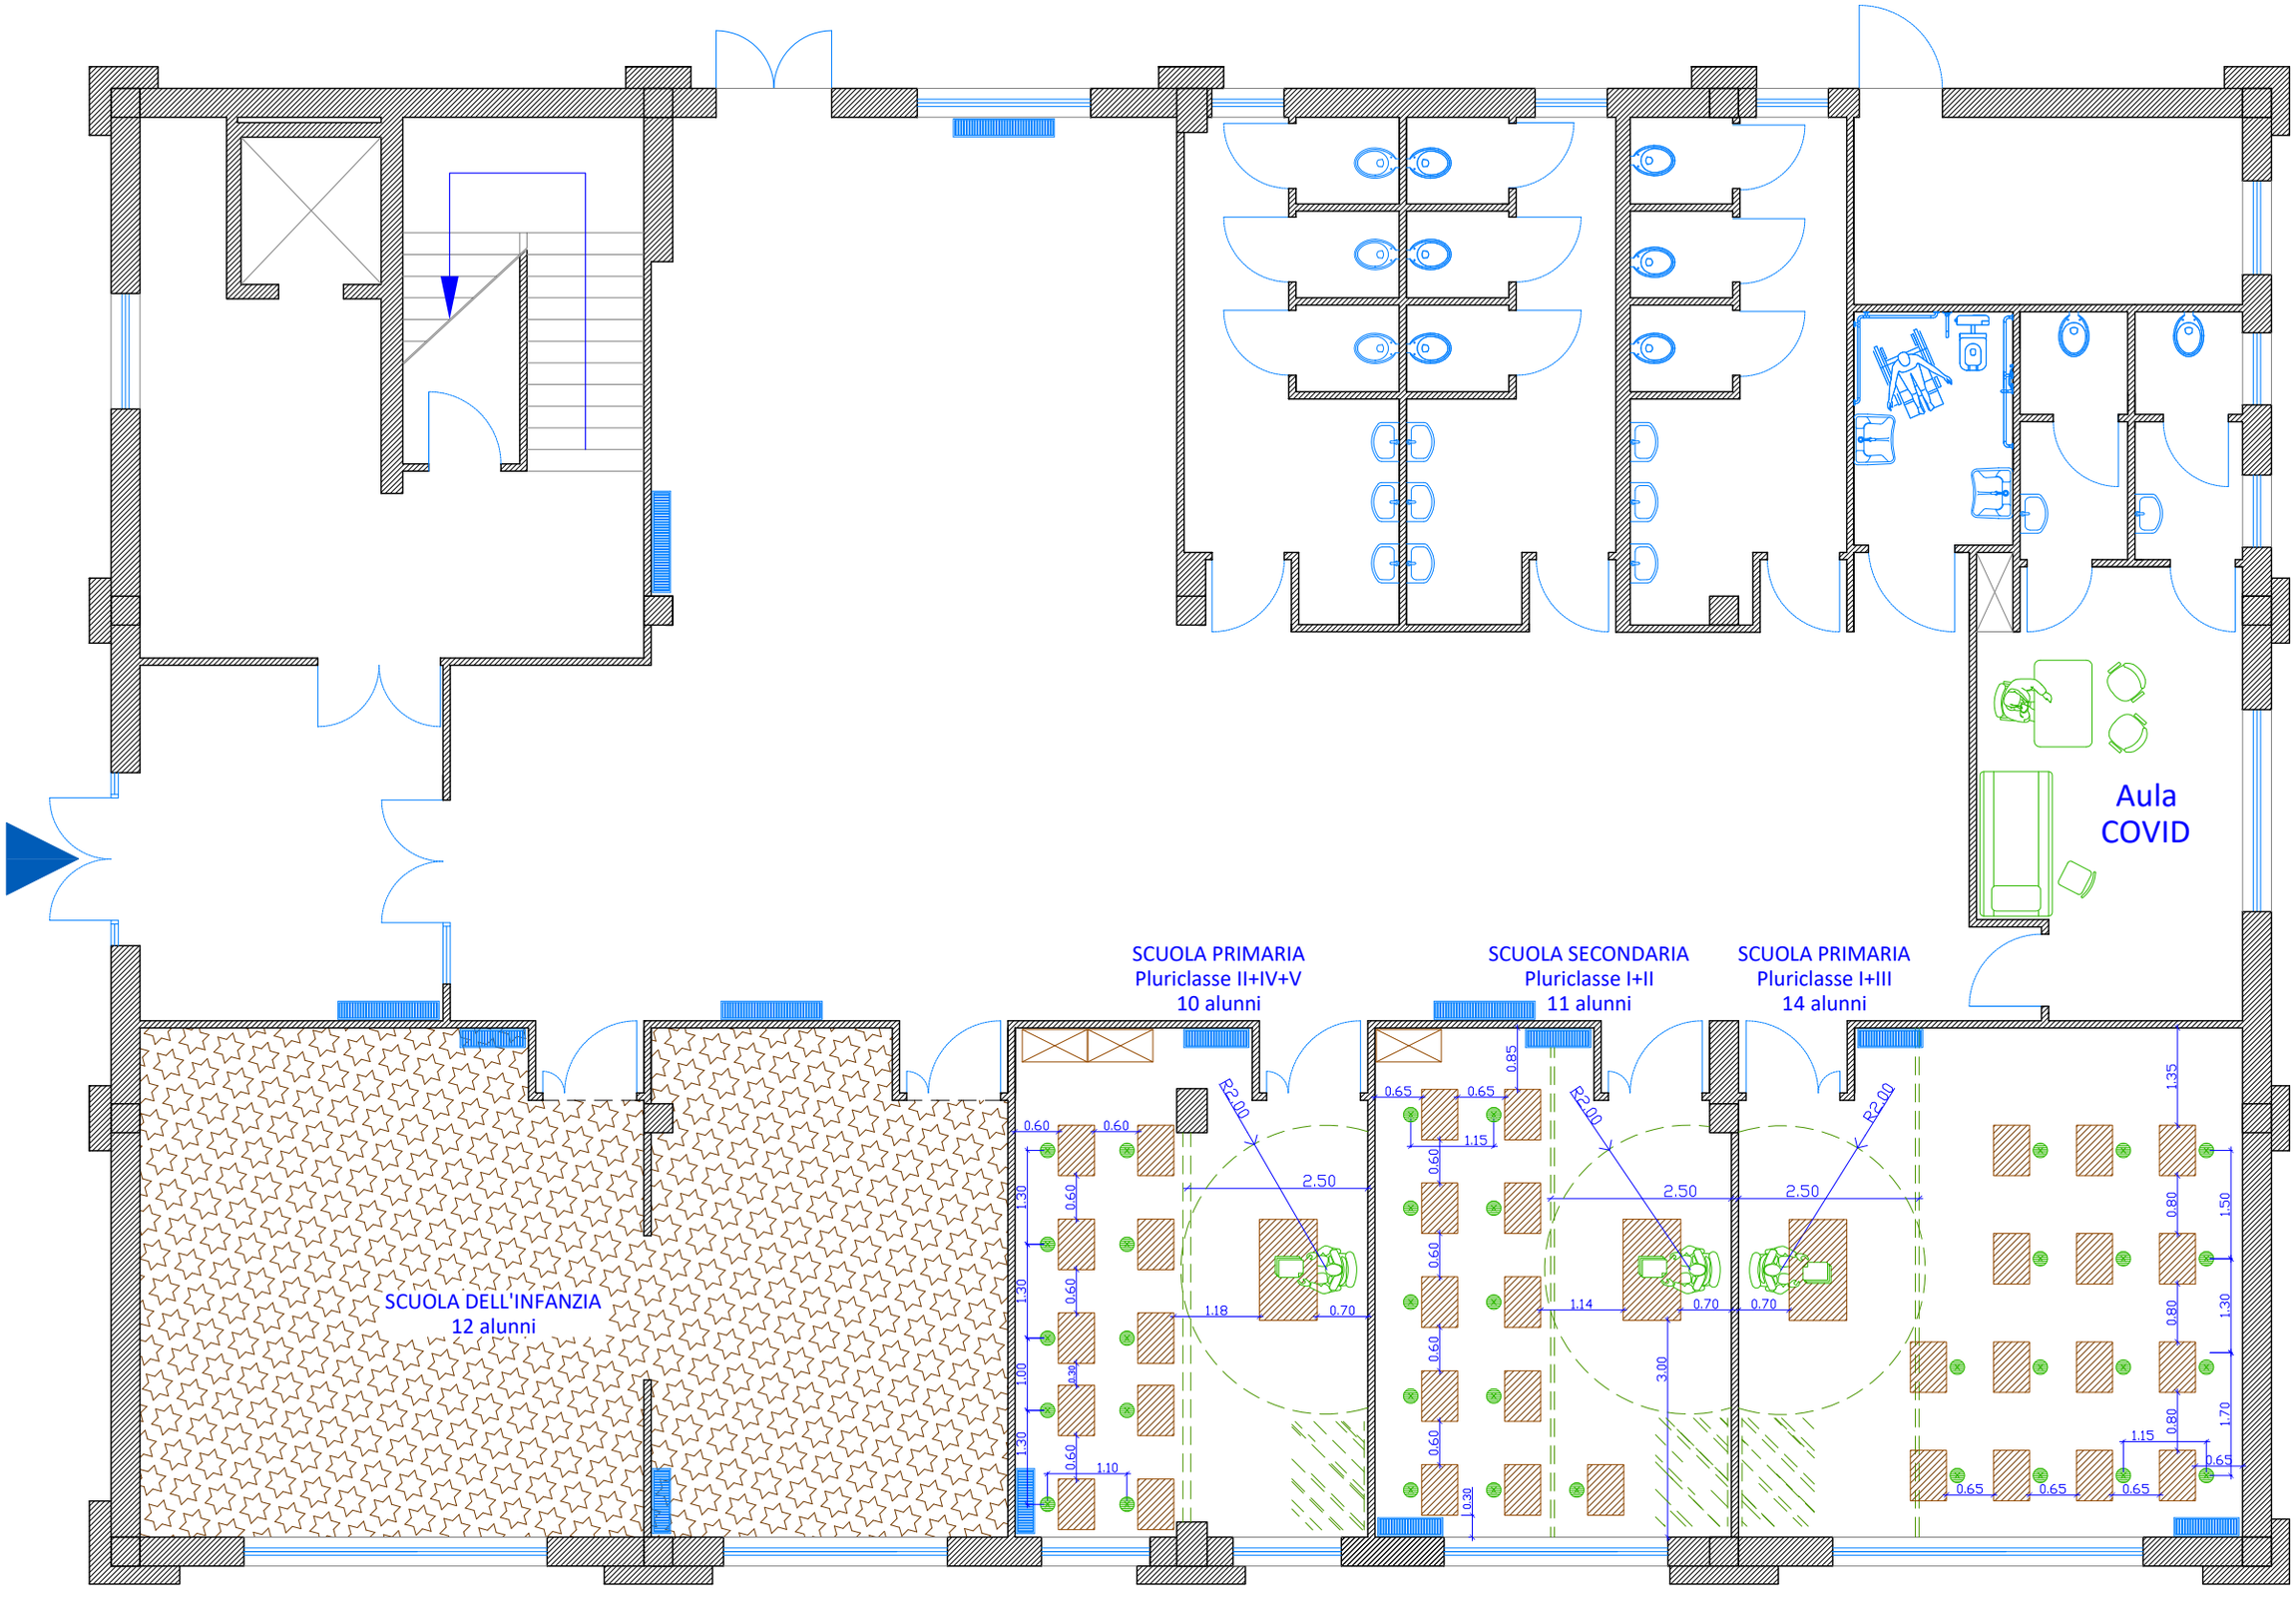

Banchi alunni	70 cm X 50 cm
Distanza file banchi	60 - 65 cm
Zona interrativa	250 cm
Raggio bocca docente	200 cm
Infissi a bandiera con dispositivi di trattenuta	

PLESSO TERRANOVA
PIANTA PIANO TERRA