


**PLESSO S. COSTANTINO A.
PIANTA PIANO TERRA**

Banchi alunni	70 cm X 50 cm
Distanza file banchi	65 - 80 cm
Zona interattiva	250 cm
Raggio bocca docente	200 cm
Infissi a bandiera con dispositivi di trattenuta	

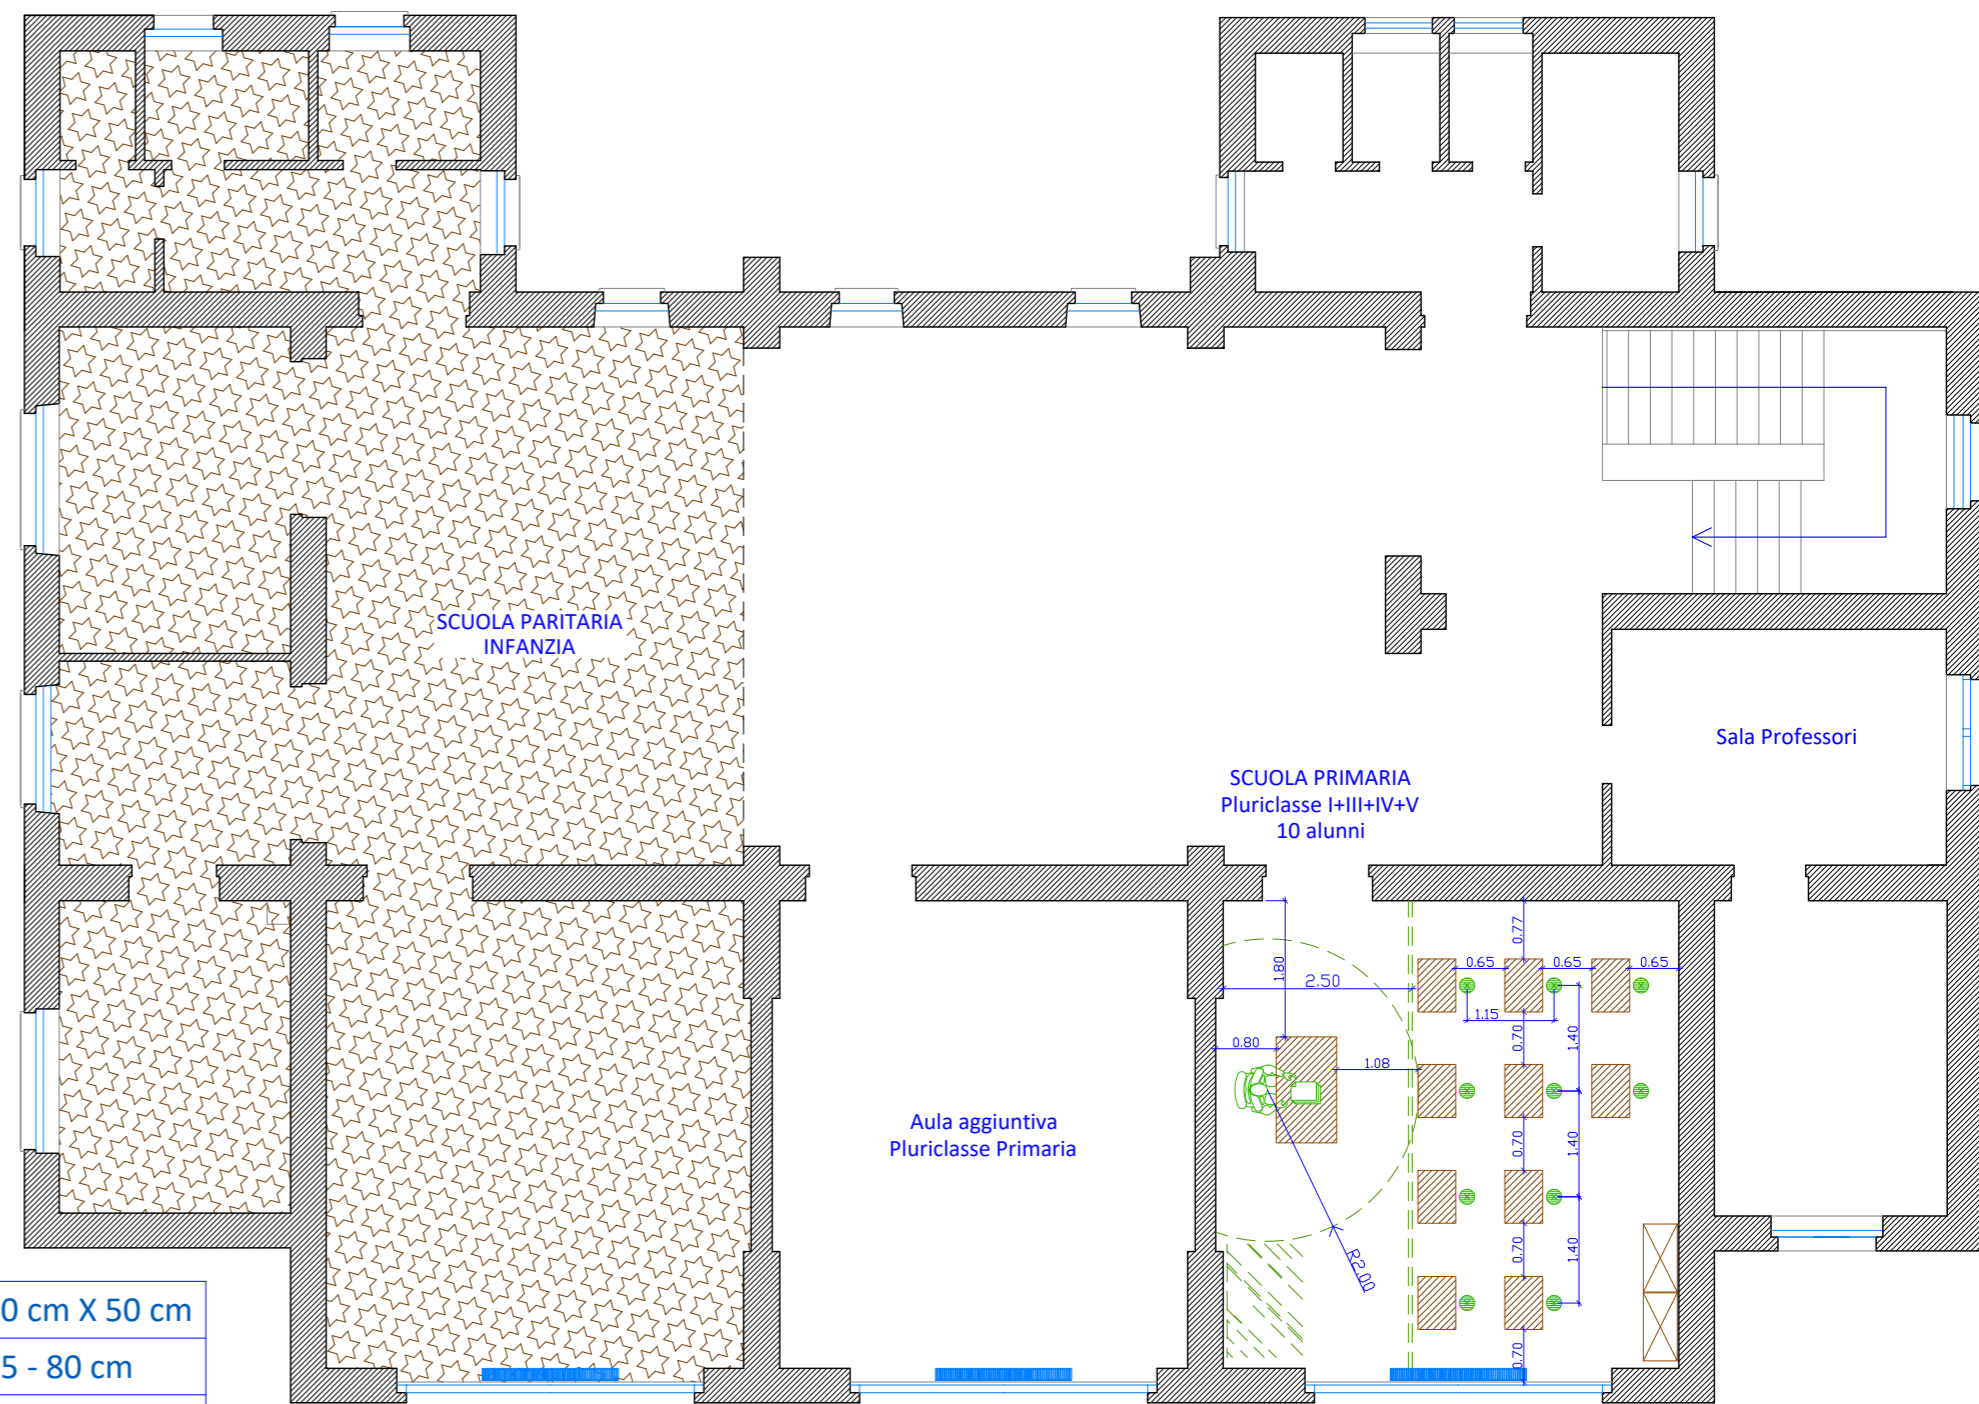

**PLESSO S. COSTANTINO A.
PIANTA PIANO PRIMO**