



- BANCHI 70 X 50 cm
- DISTANZA BANCHI 65 cm
- CORRIDOI TRA BANCHI MIN 80 cm
- AREA DOCENTE 250 cm DALLA PARETE
- RAGGIO "BOCCA" DOCENTE 200 cm
- CATTEDRA 140 cm X 80 cm
- DISTANZA CATTEDRA PARETE 75 cm
- BANCHI 70 (120) X 50 cm REFETTORIO
- INFISSI A BANDIERA CON DISPOSITIVI DI TRATTENUTA

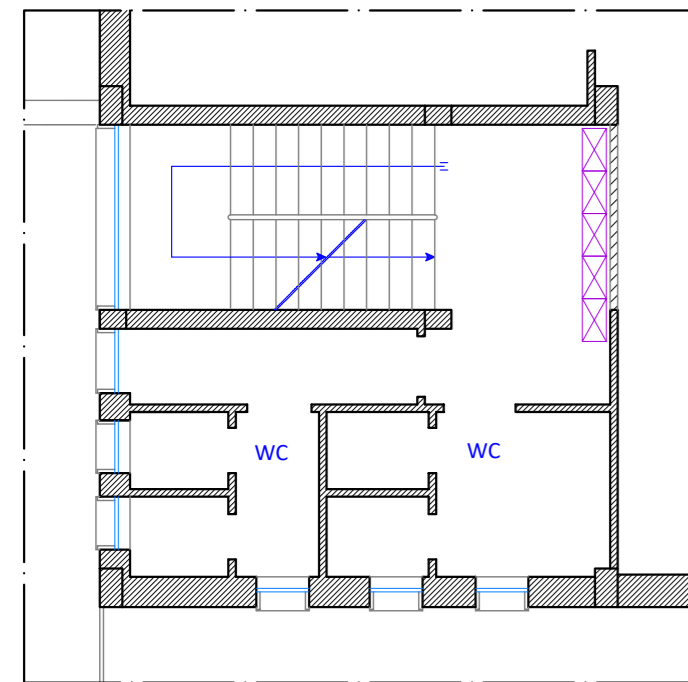

PIANTA SERVIZI IGIENICI
AL LIVELLO INFERIORE

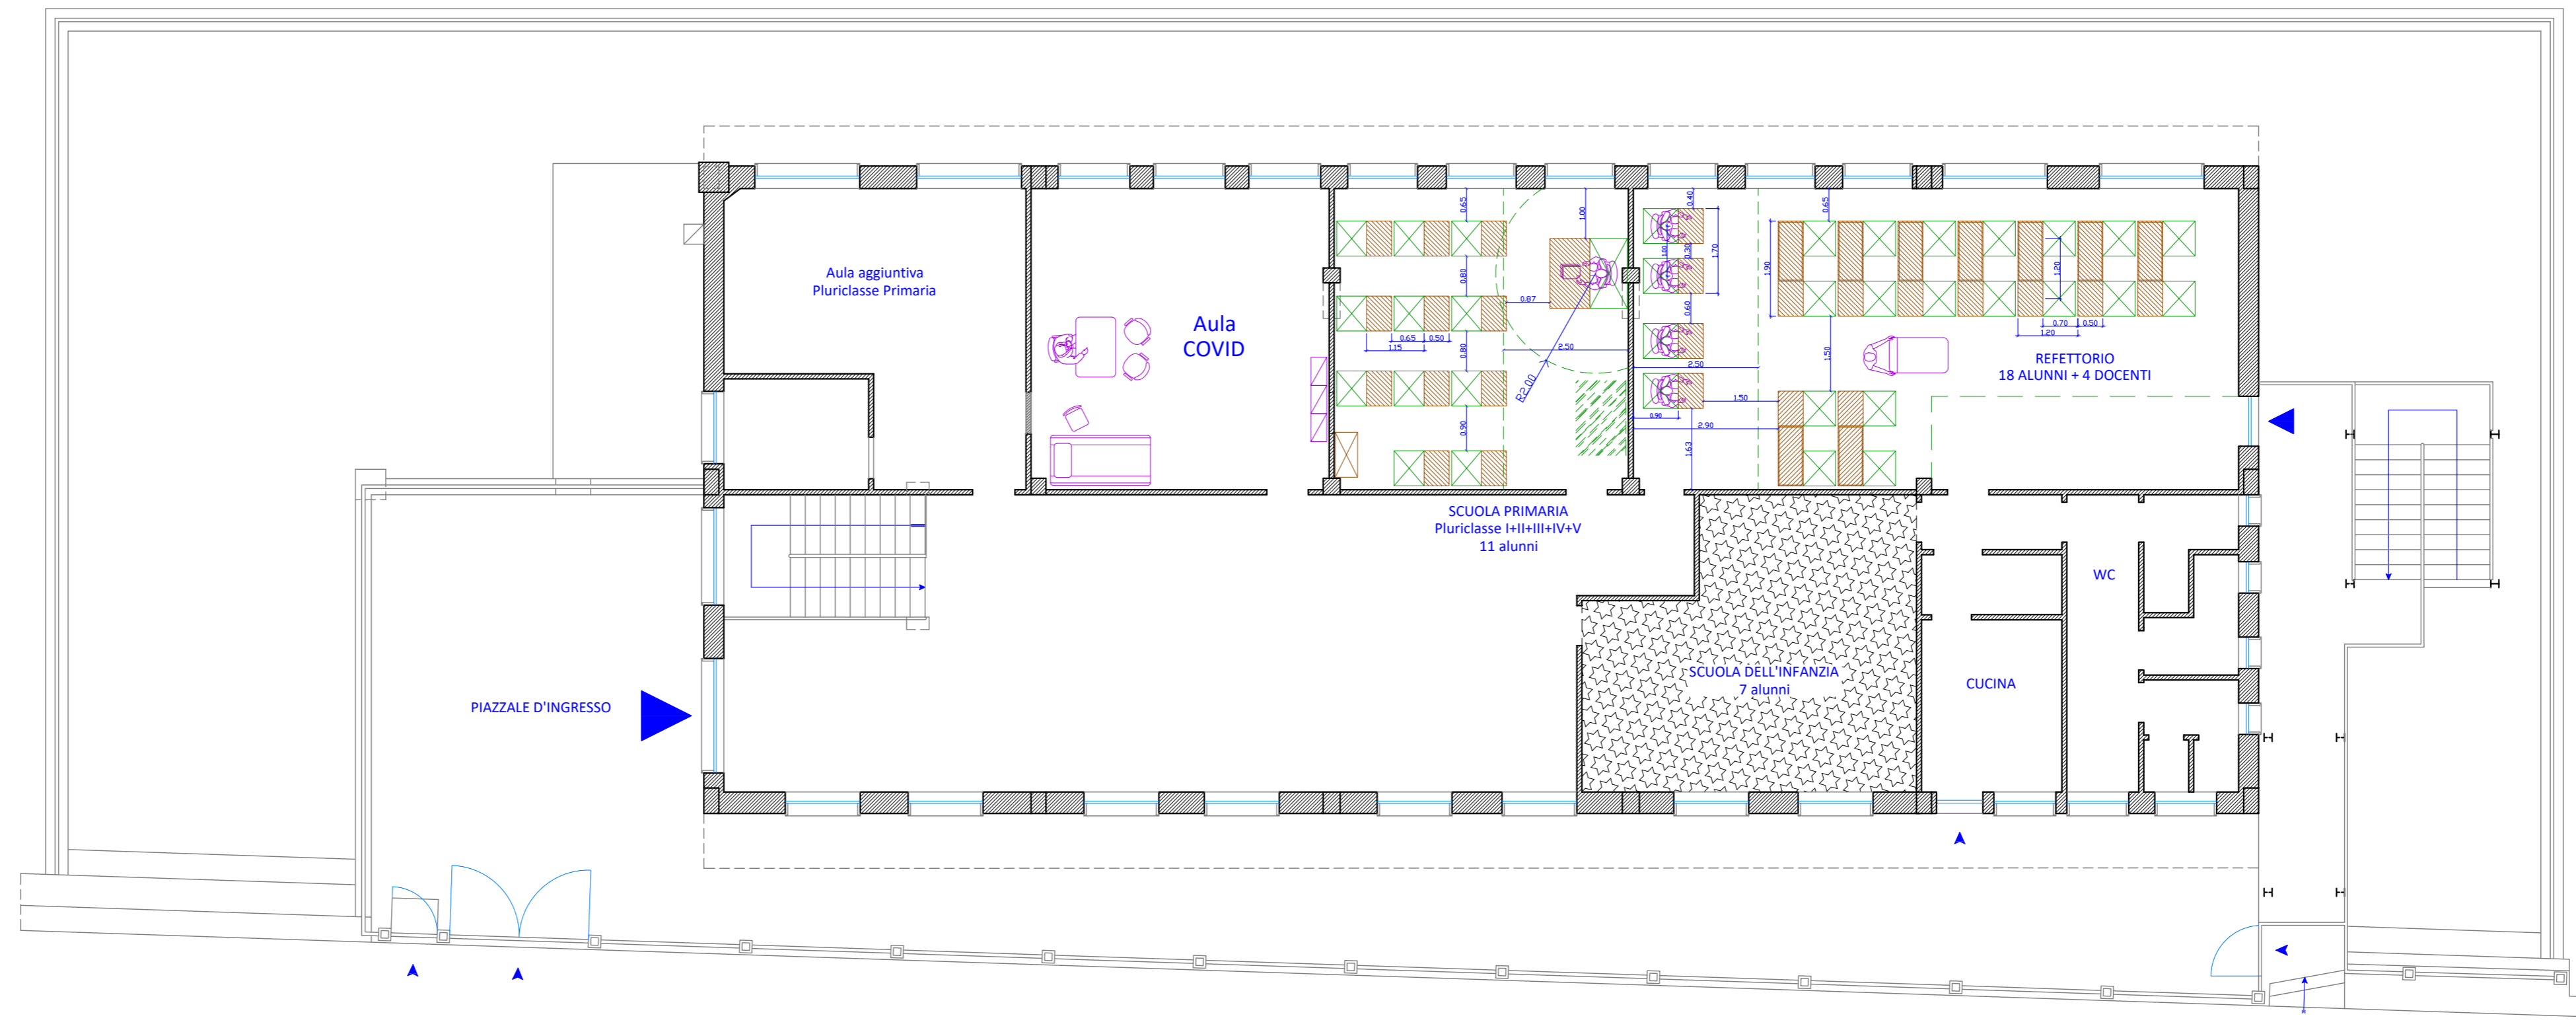

PLESSO NOEPLI
PIANTA LIVELLO STRADA