




PLESSO GIARDINI
PIANO TERRA

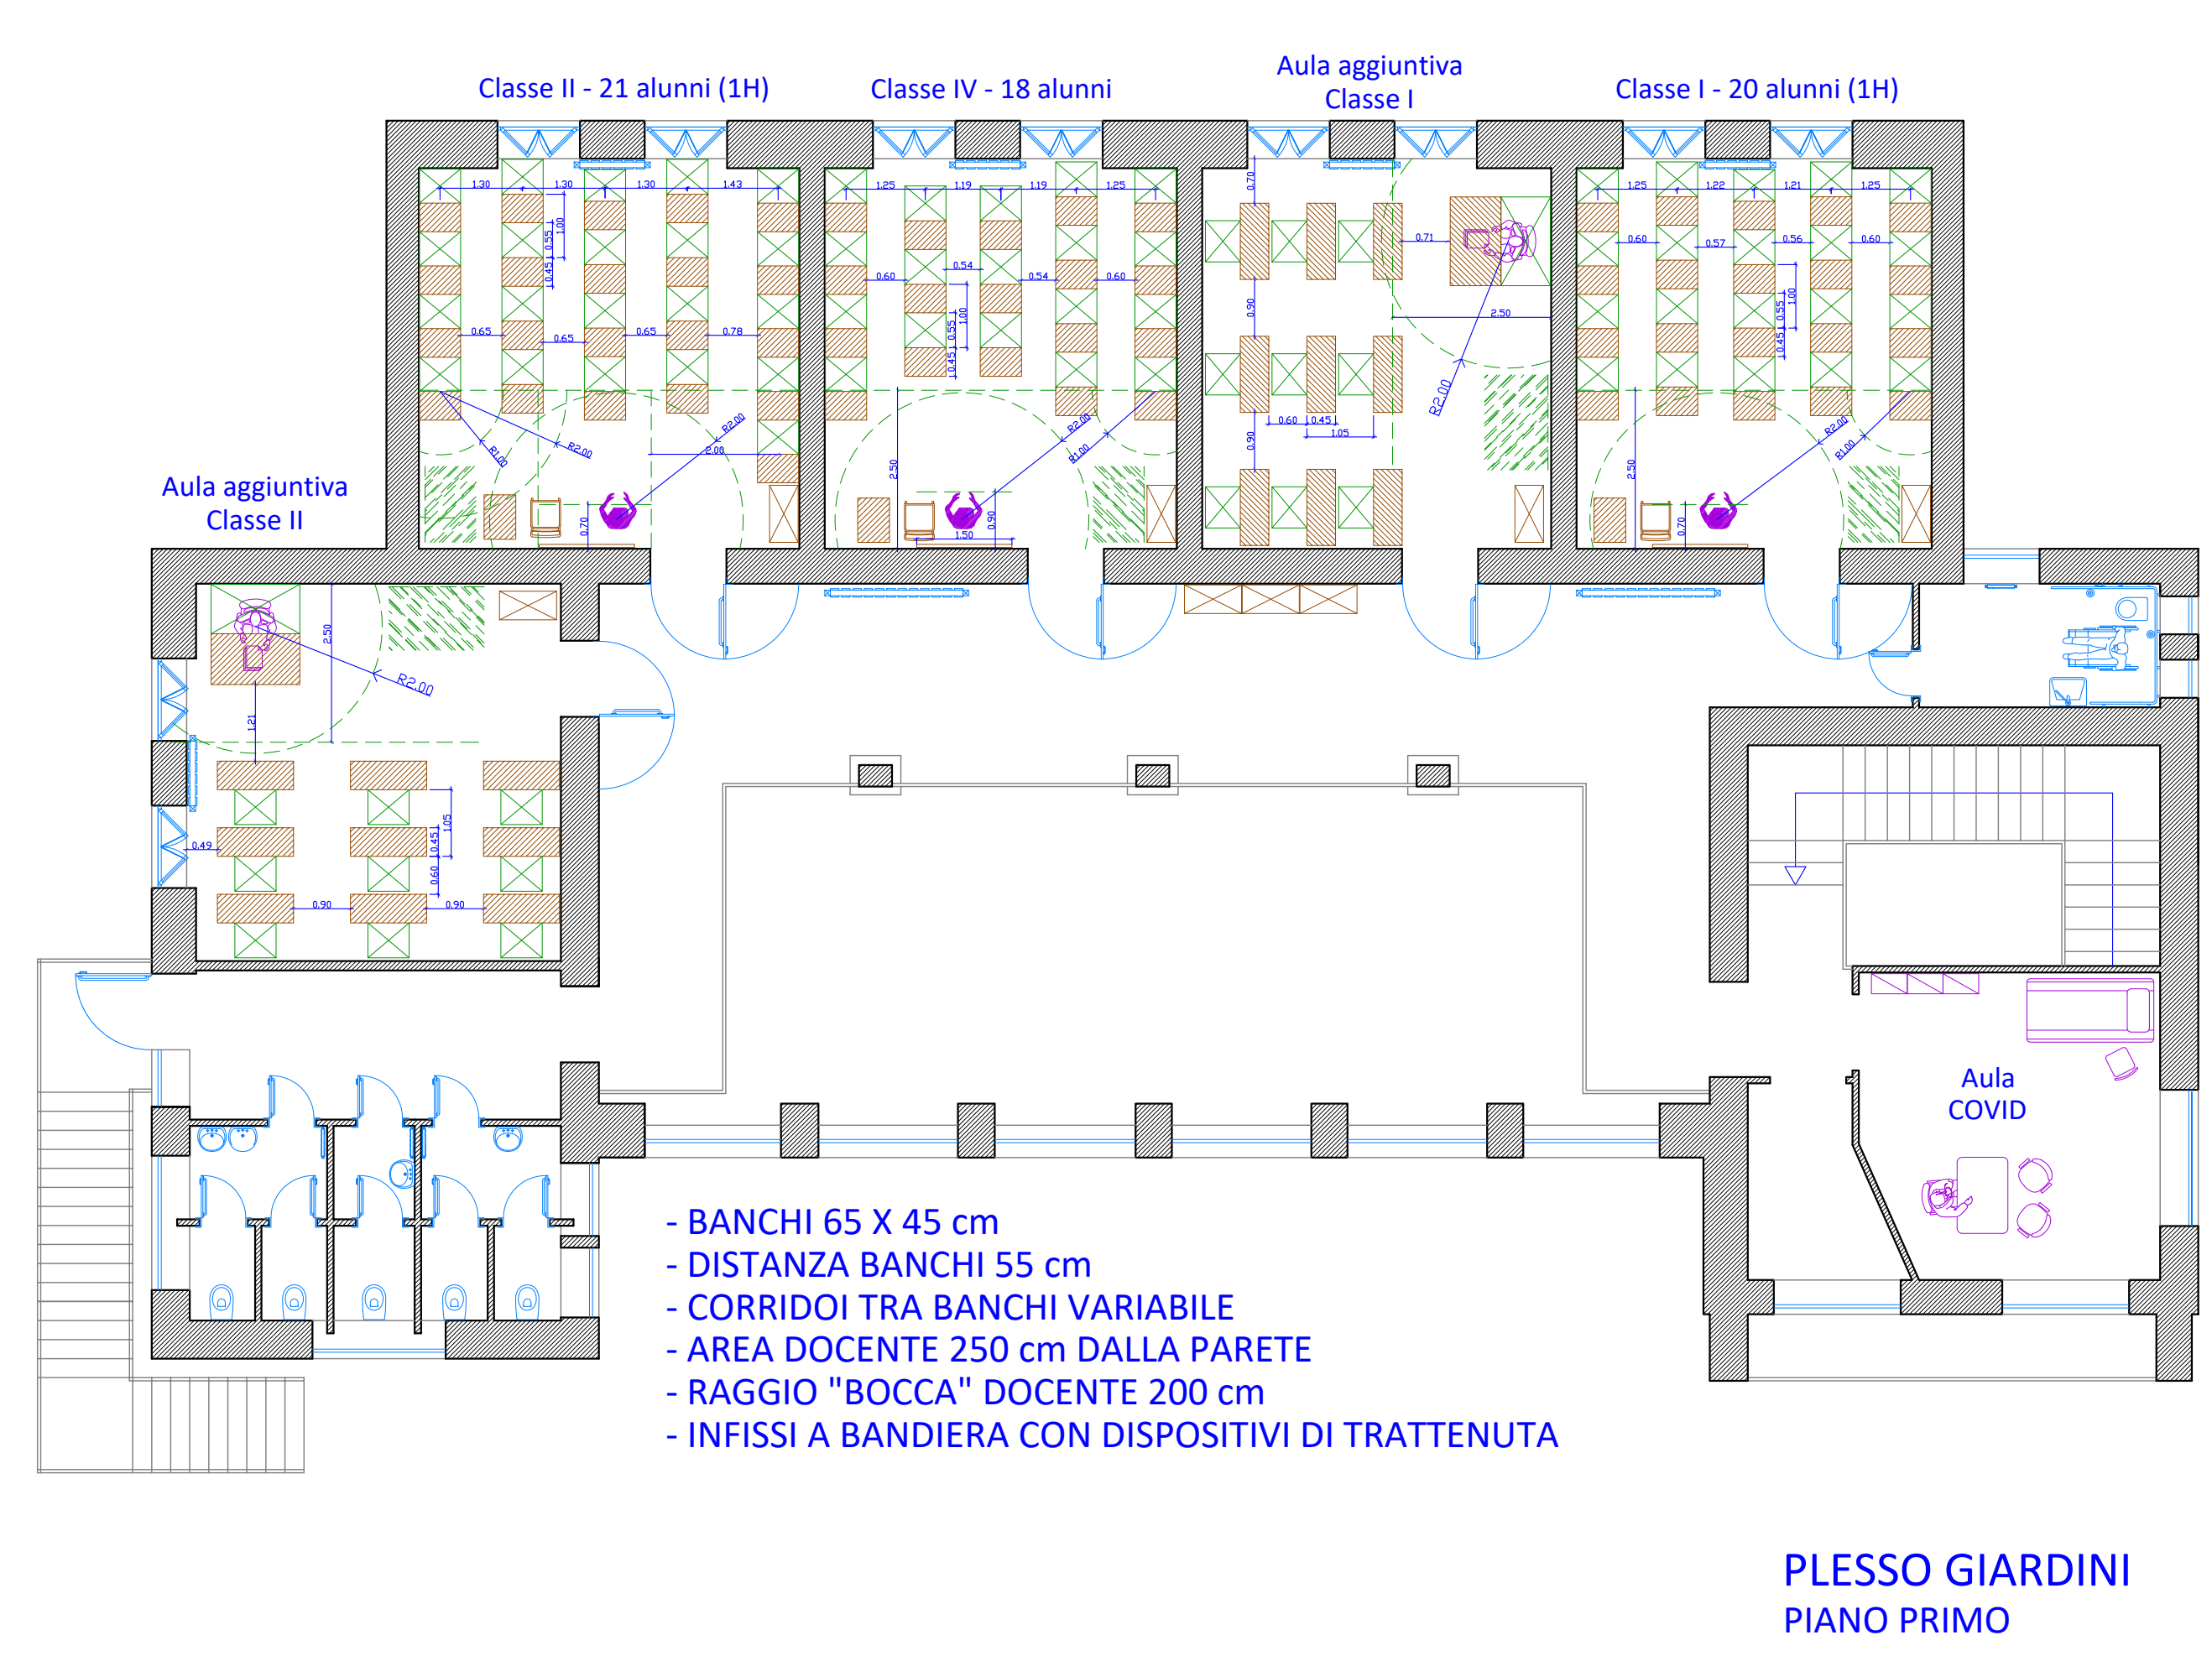


PLESSO GIARDINI
PIANO PRIMO

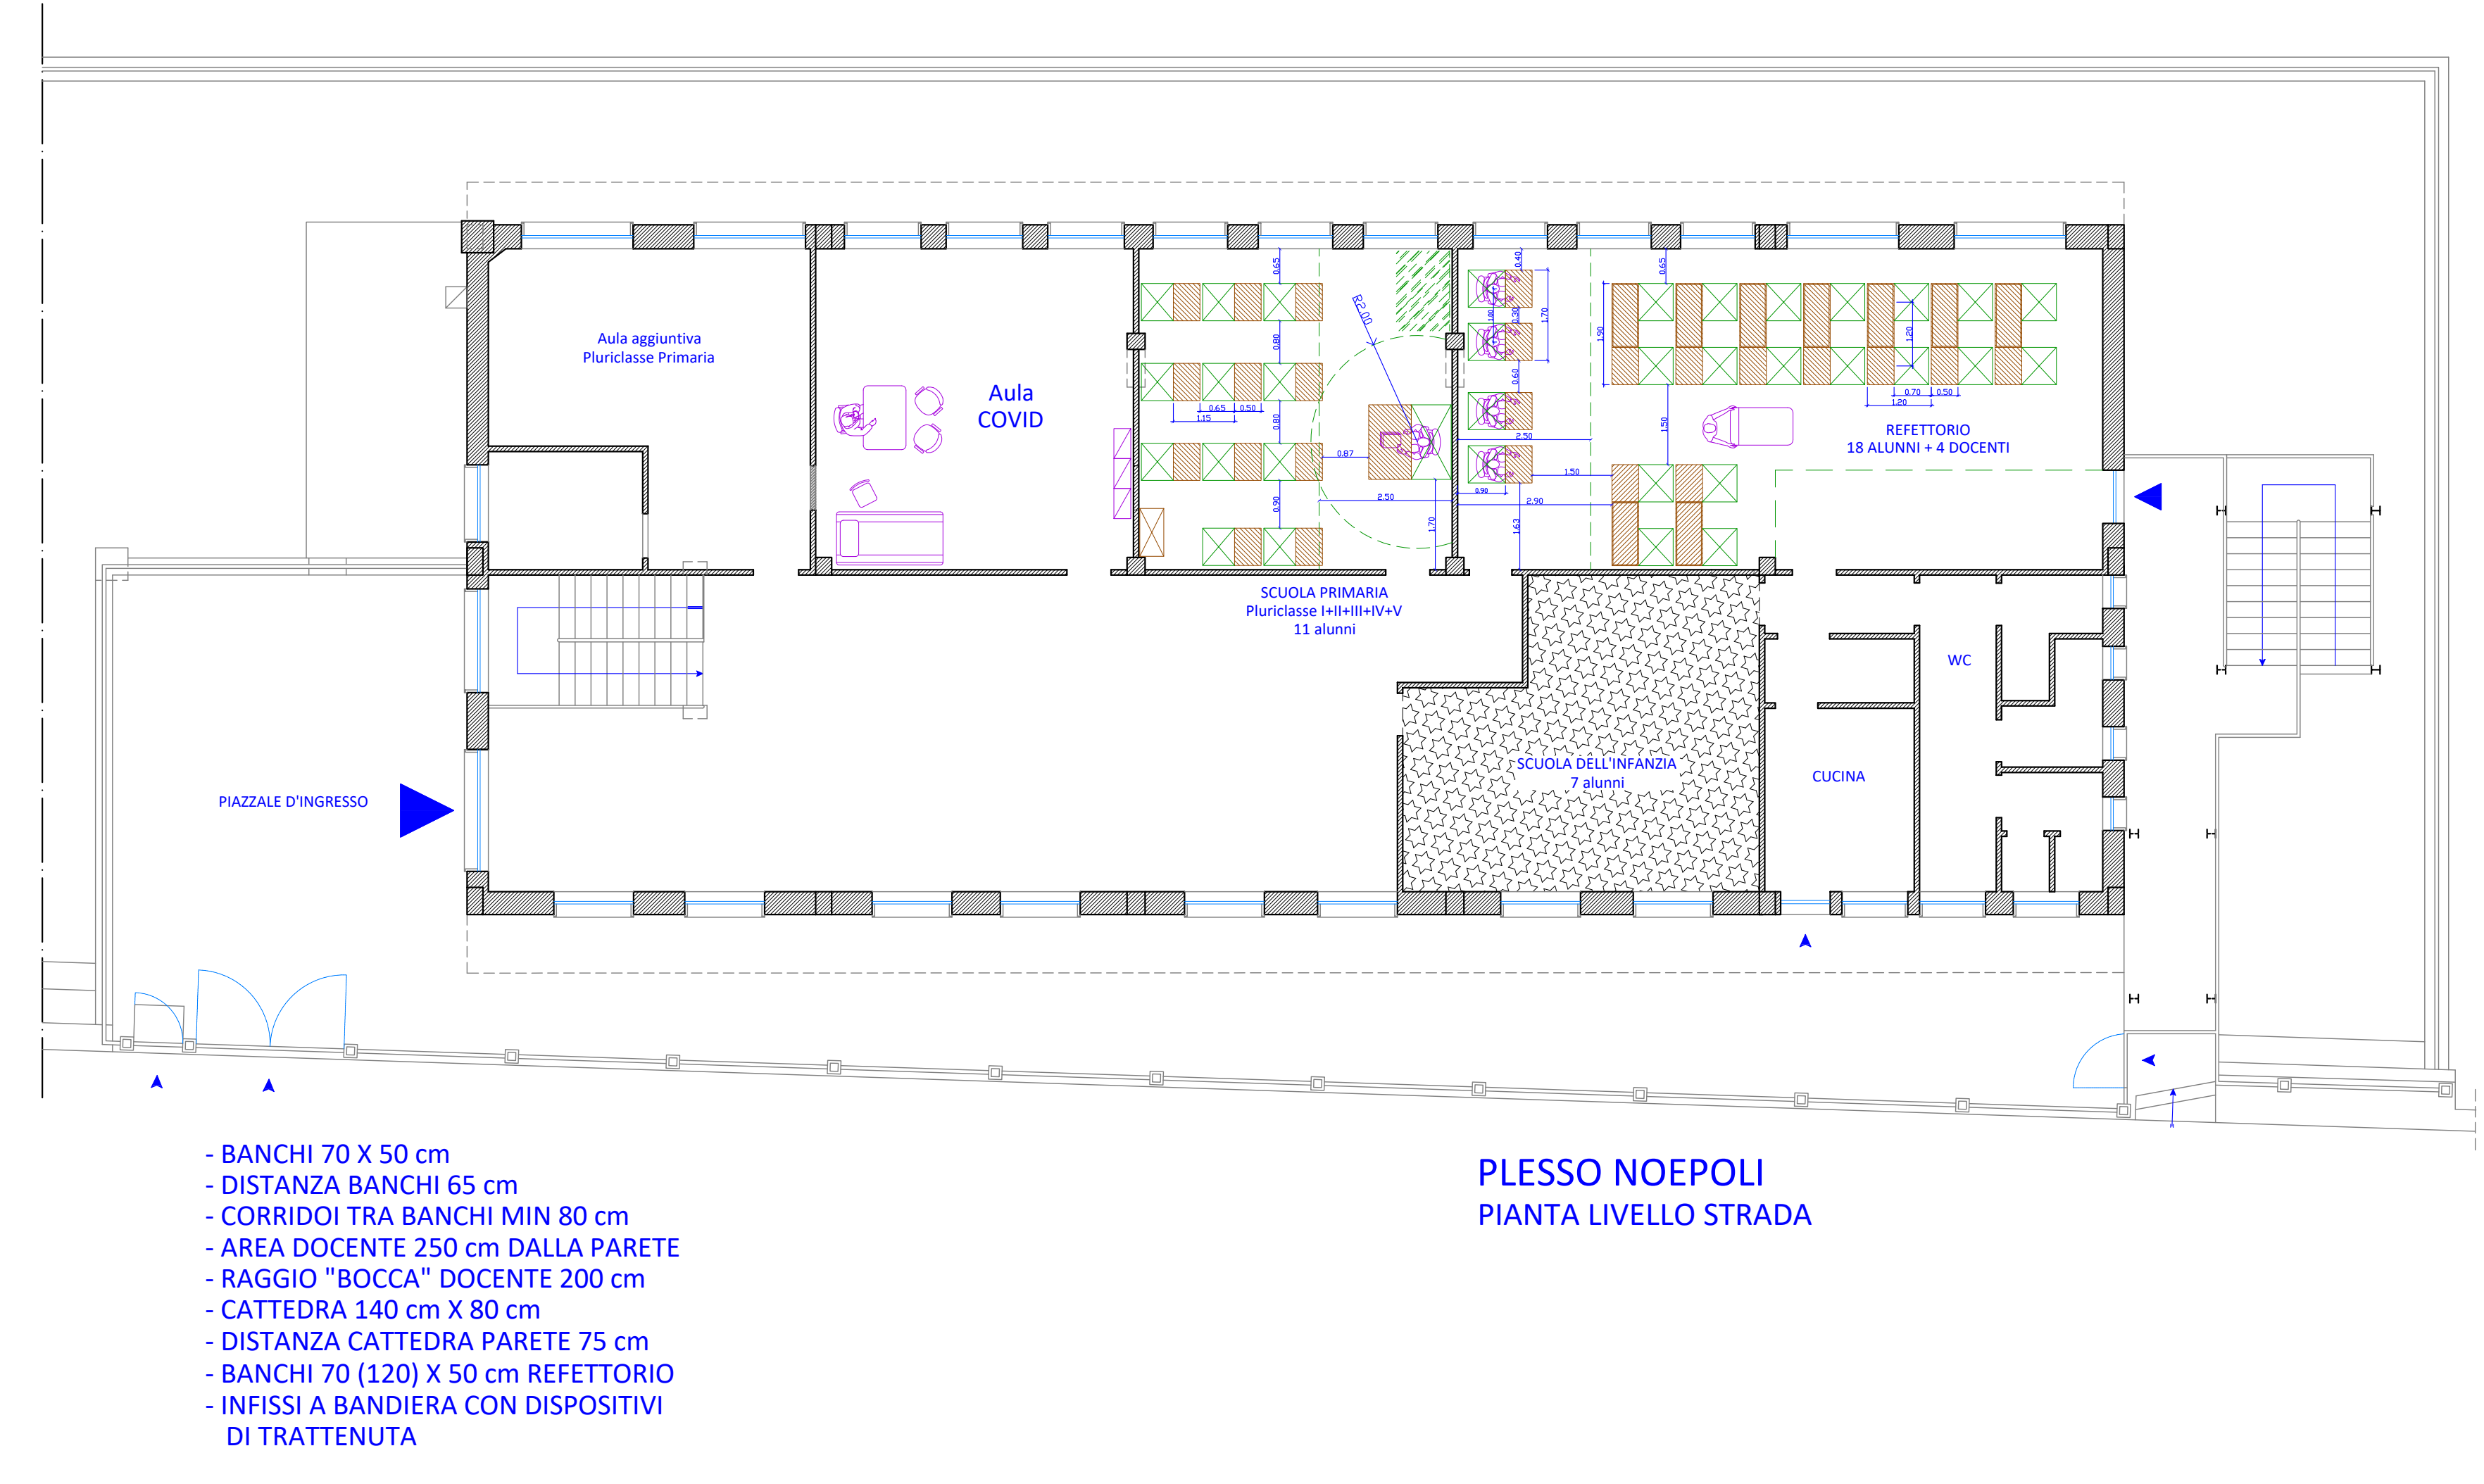


PLESSO NOEPOLI
PIANTA LIVELLO STRADA

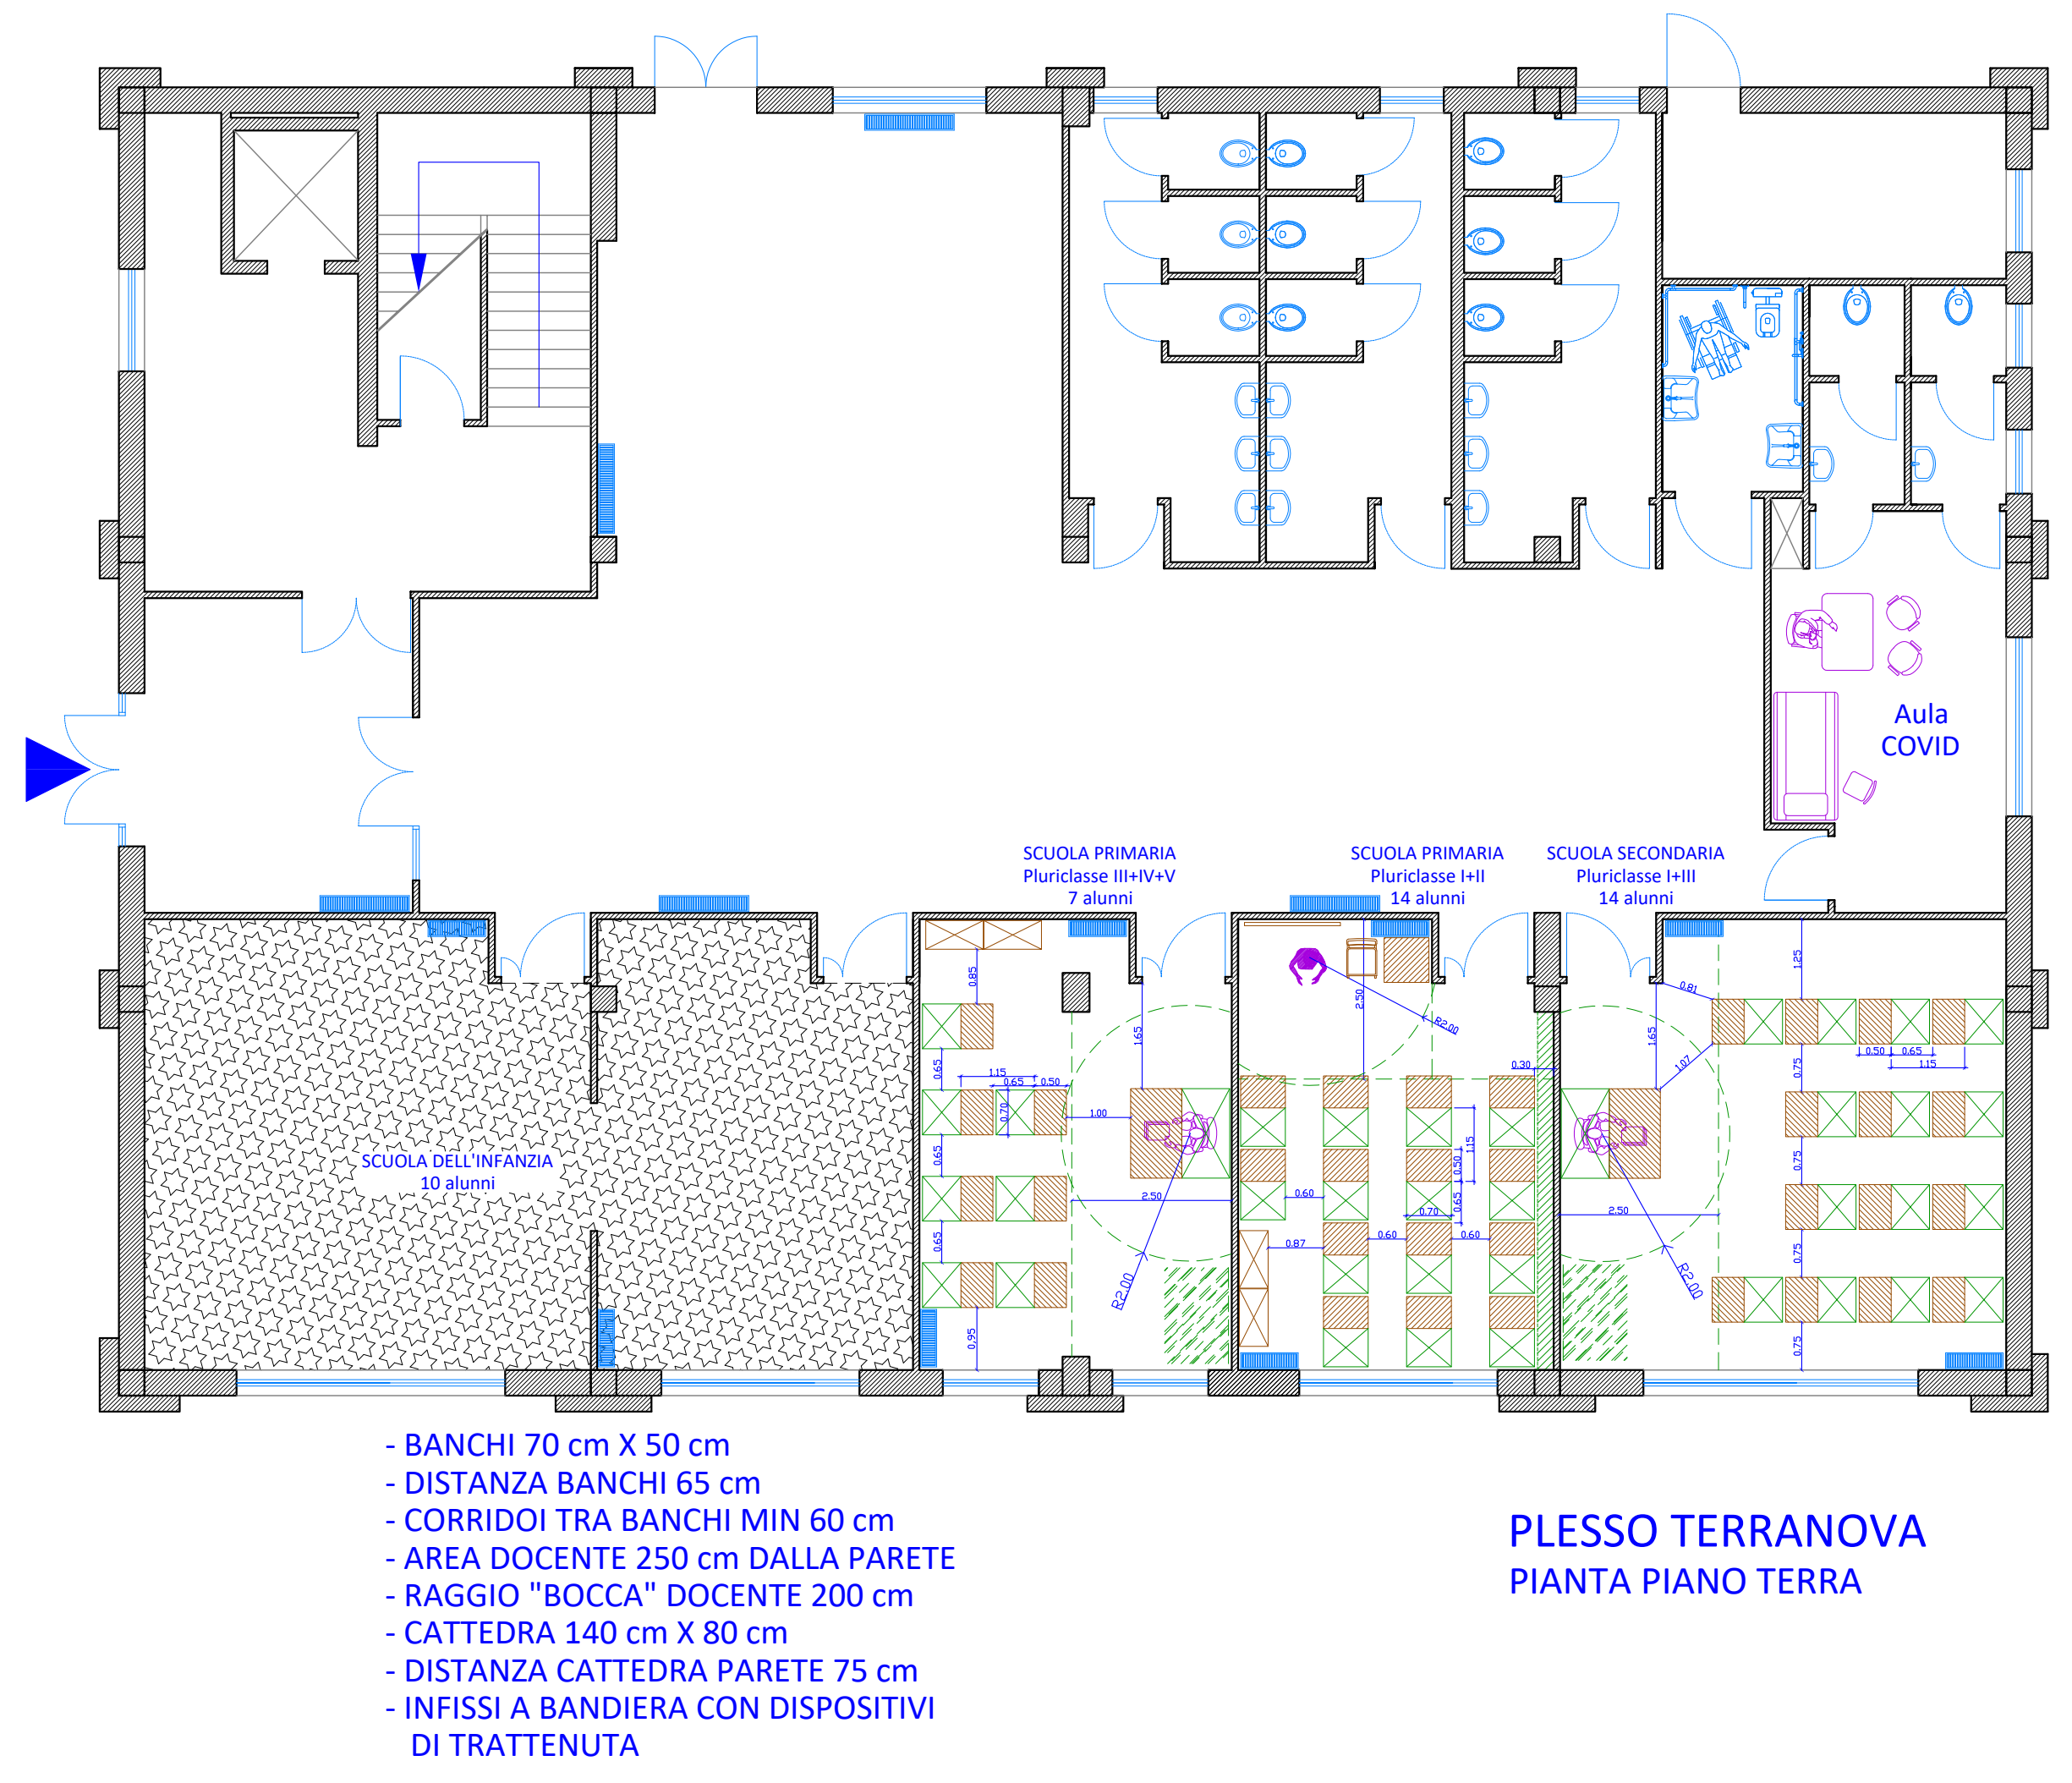


PLESSO TERRANOVA
PIANTA PIANO TERRA

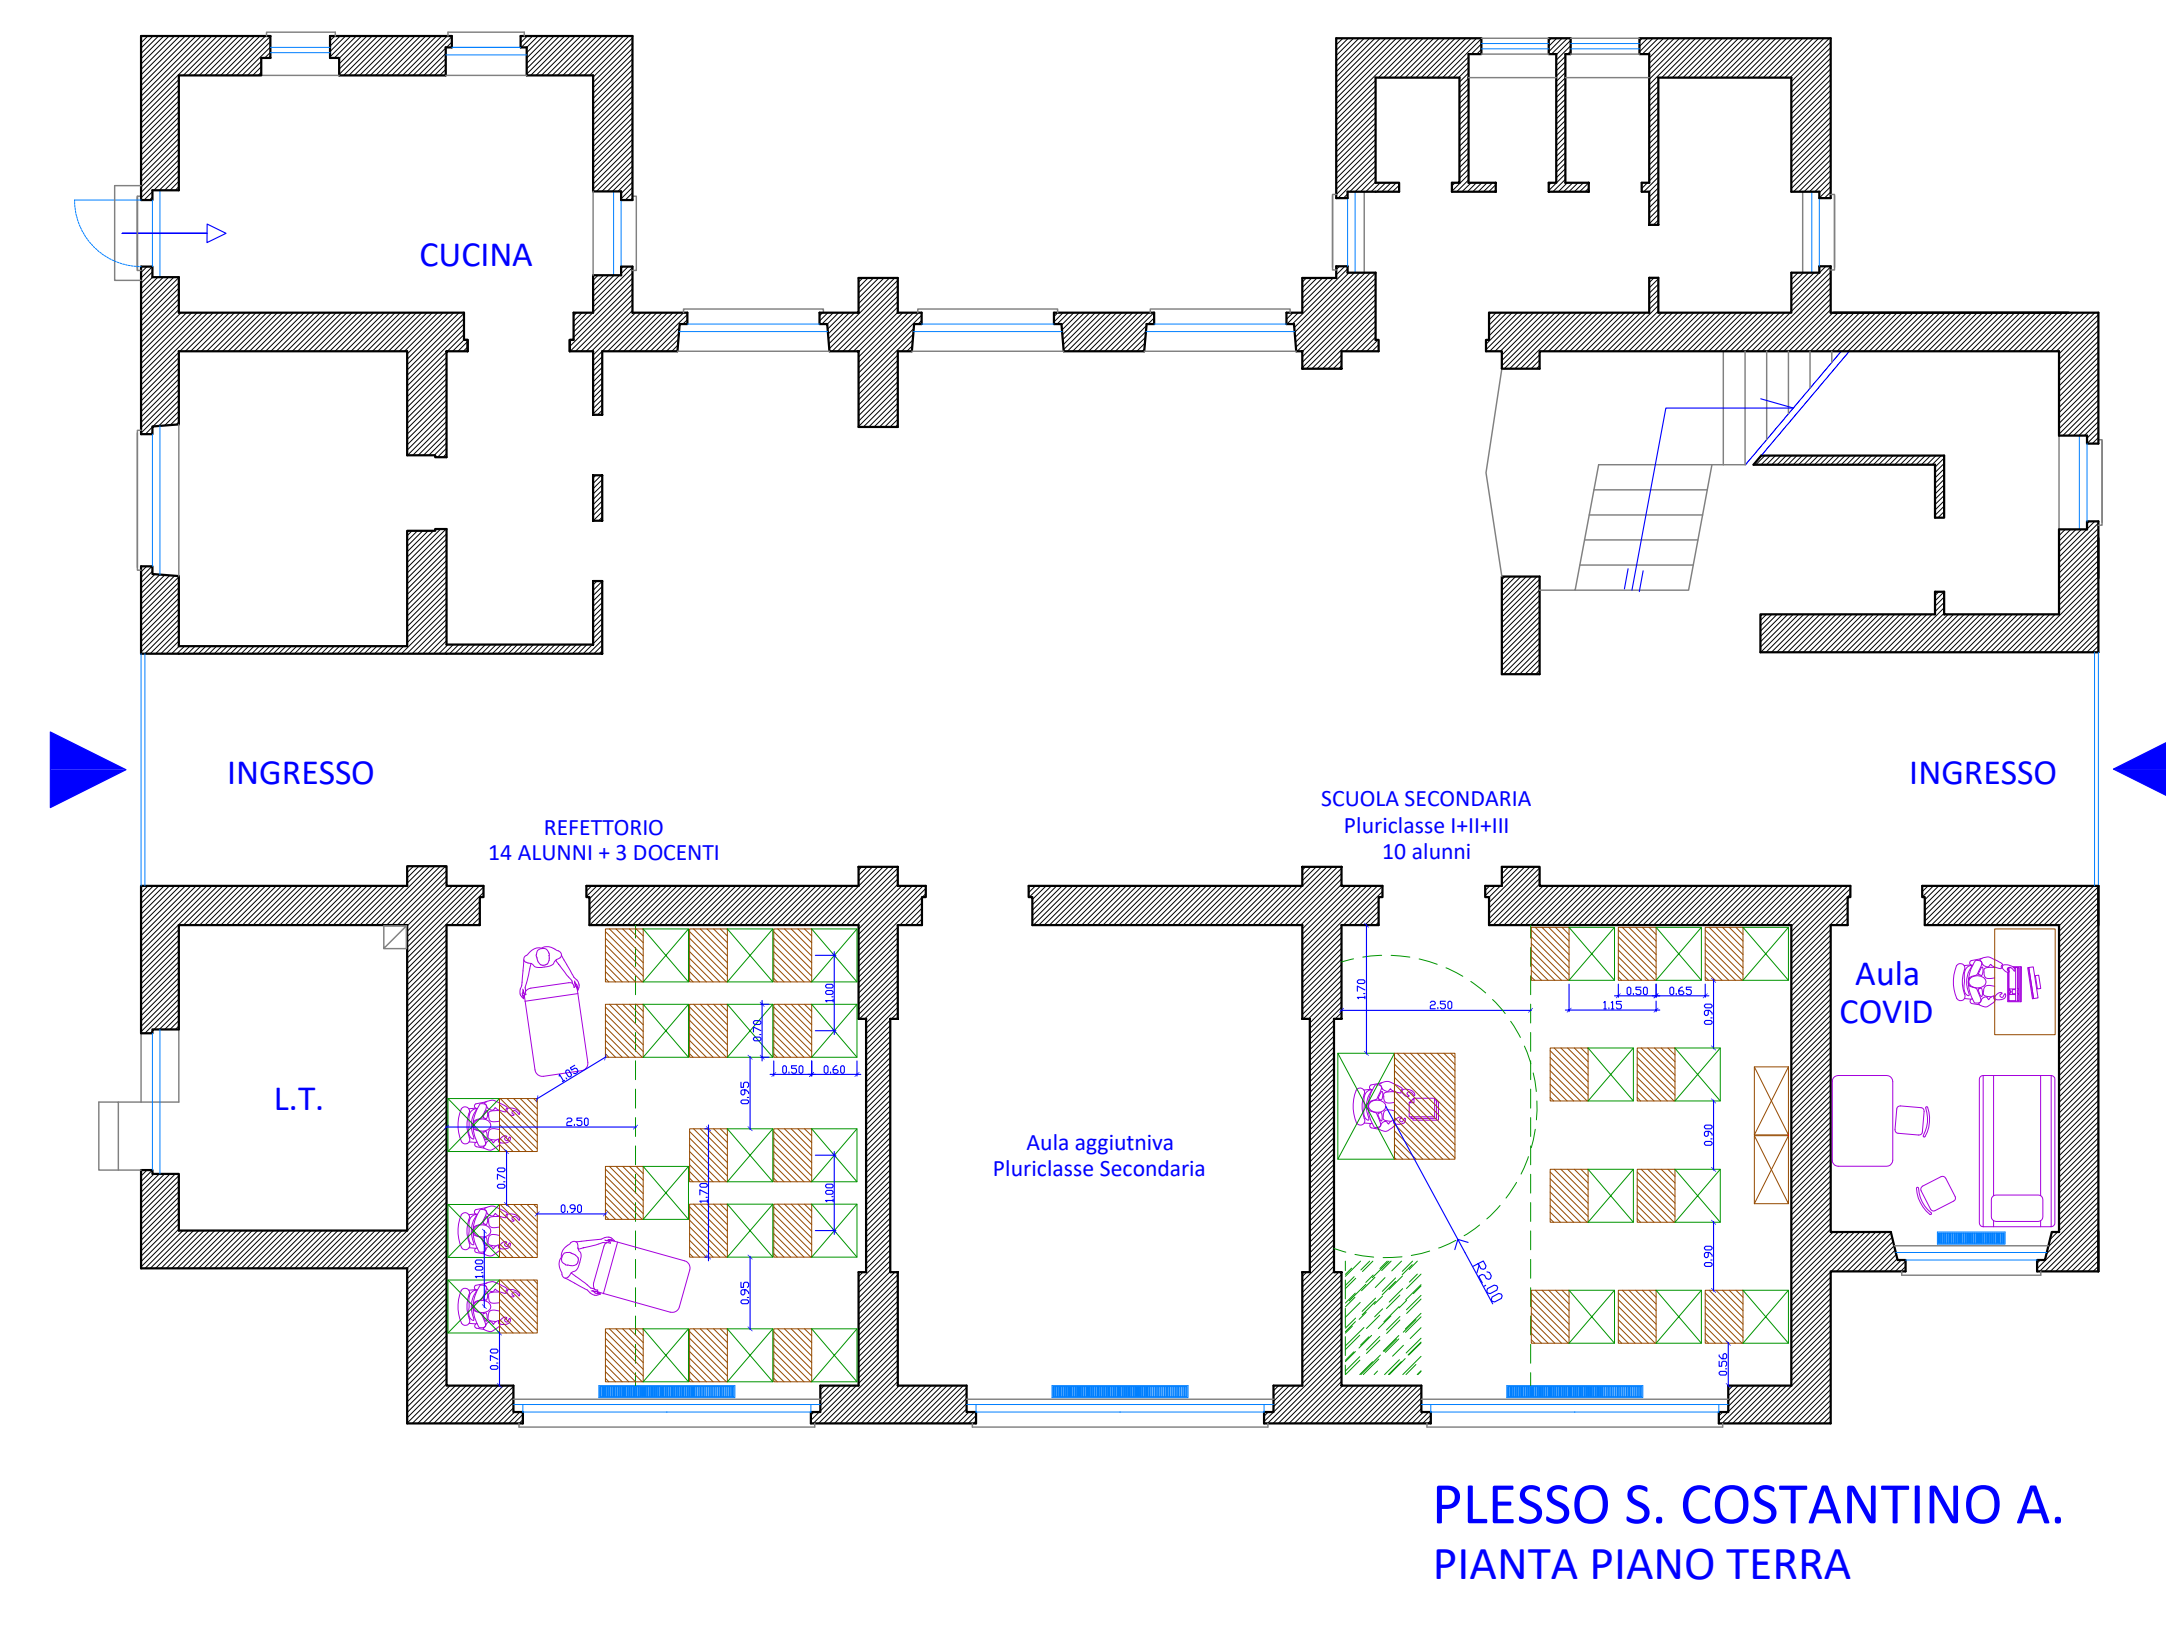


PLESSO S. COSTANTINO A.
PIANTA PIANO TERRA

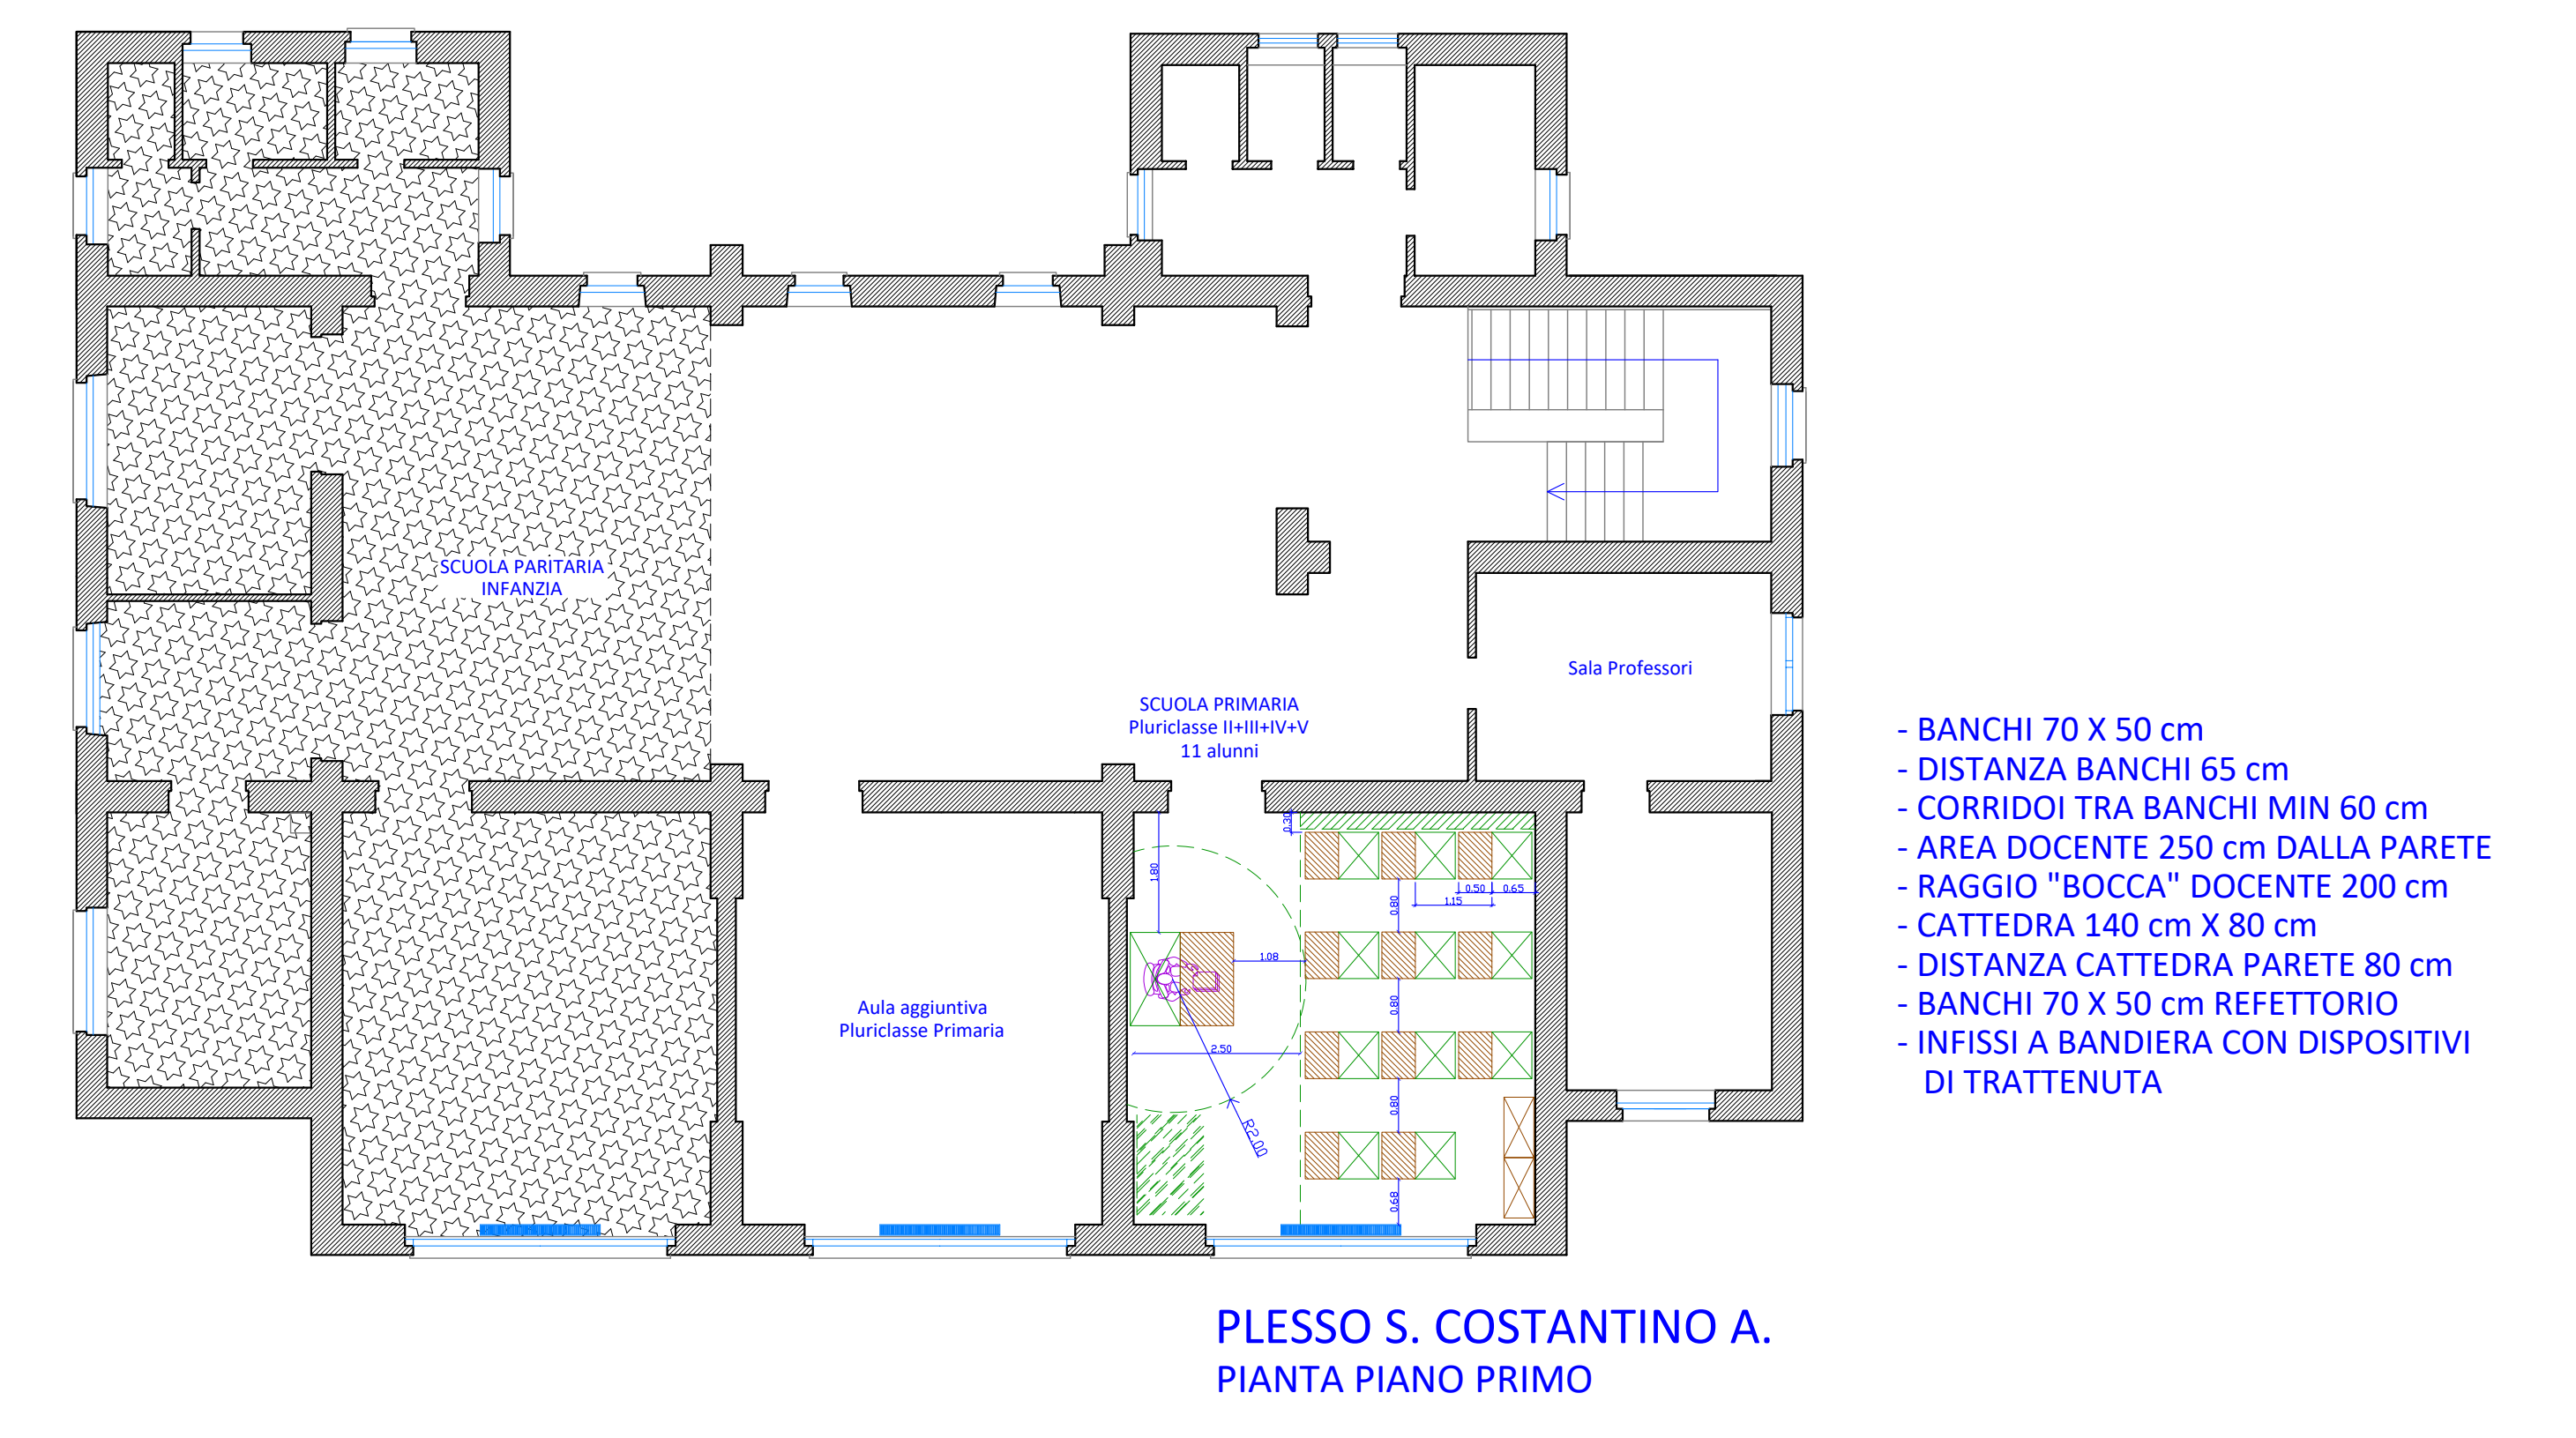


PLESSO S. COSTANTINO A.
PIANTA PIANO PRIMO

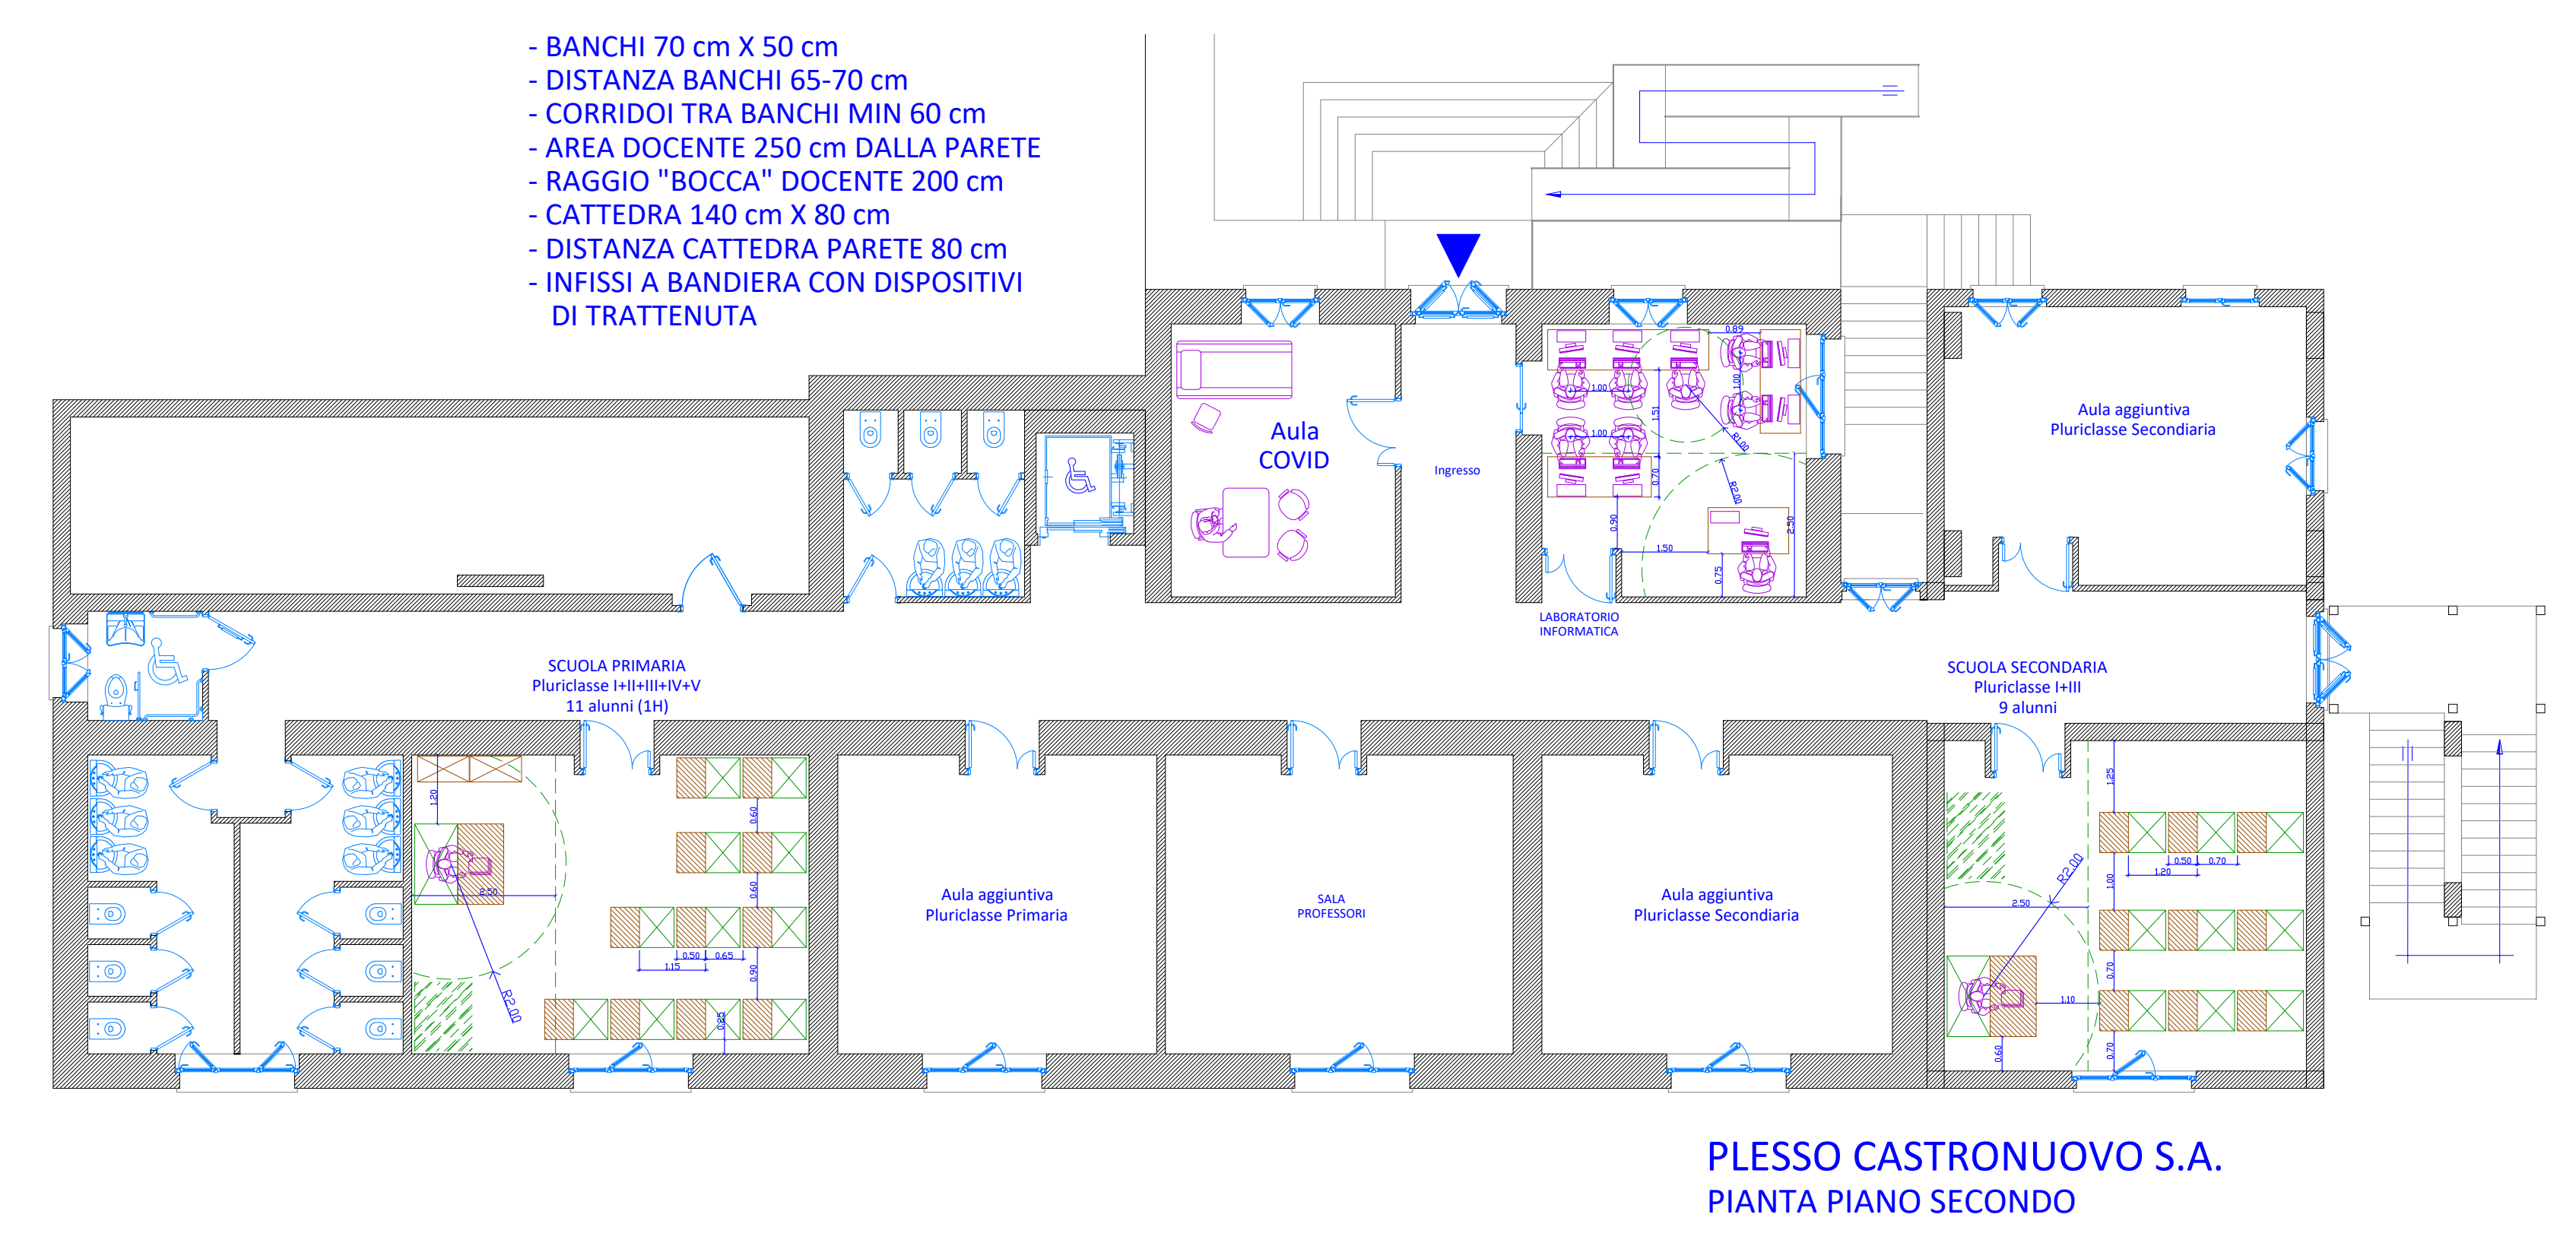

PLESSO CASTRNUOVO S.A.
PIANTA PIANO SECONDO

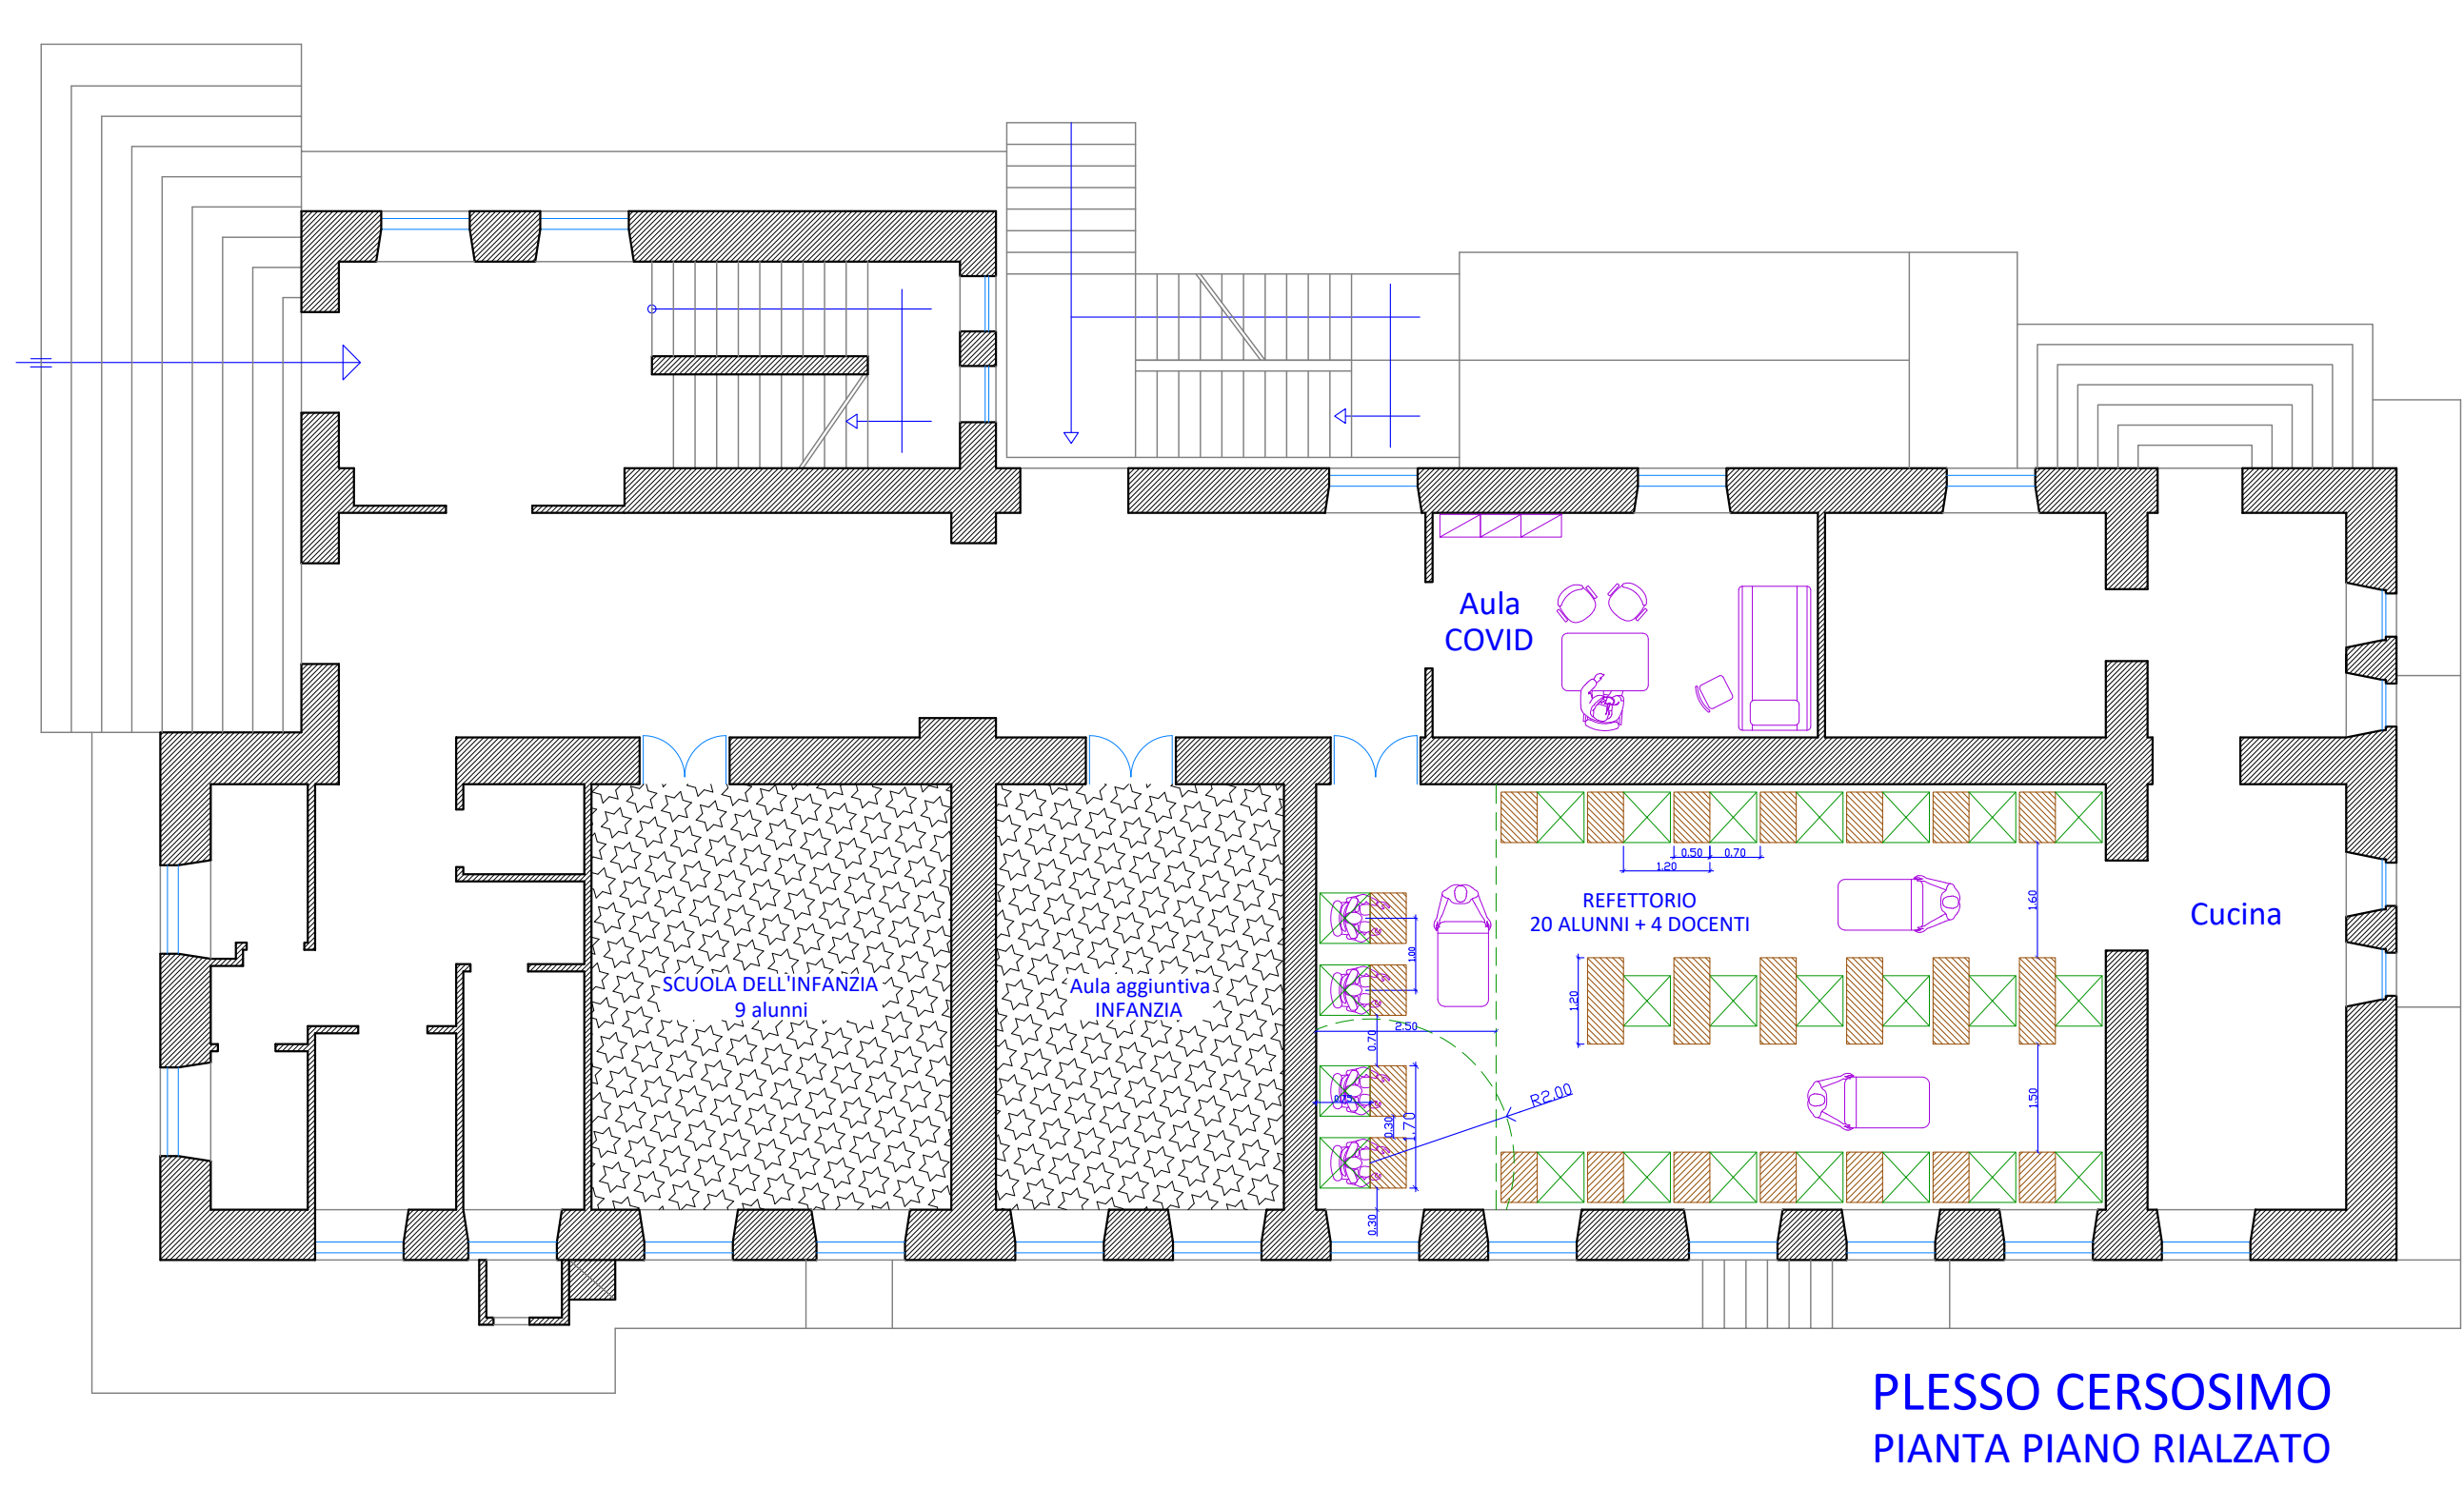

PLESSO CERSOSIMO
PIANTA PIANO RIALZATO

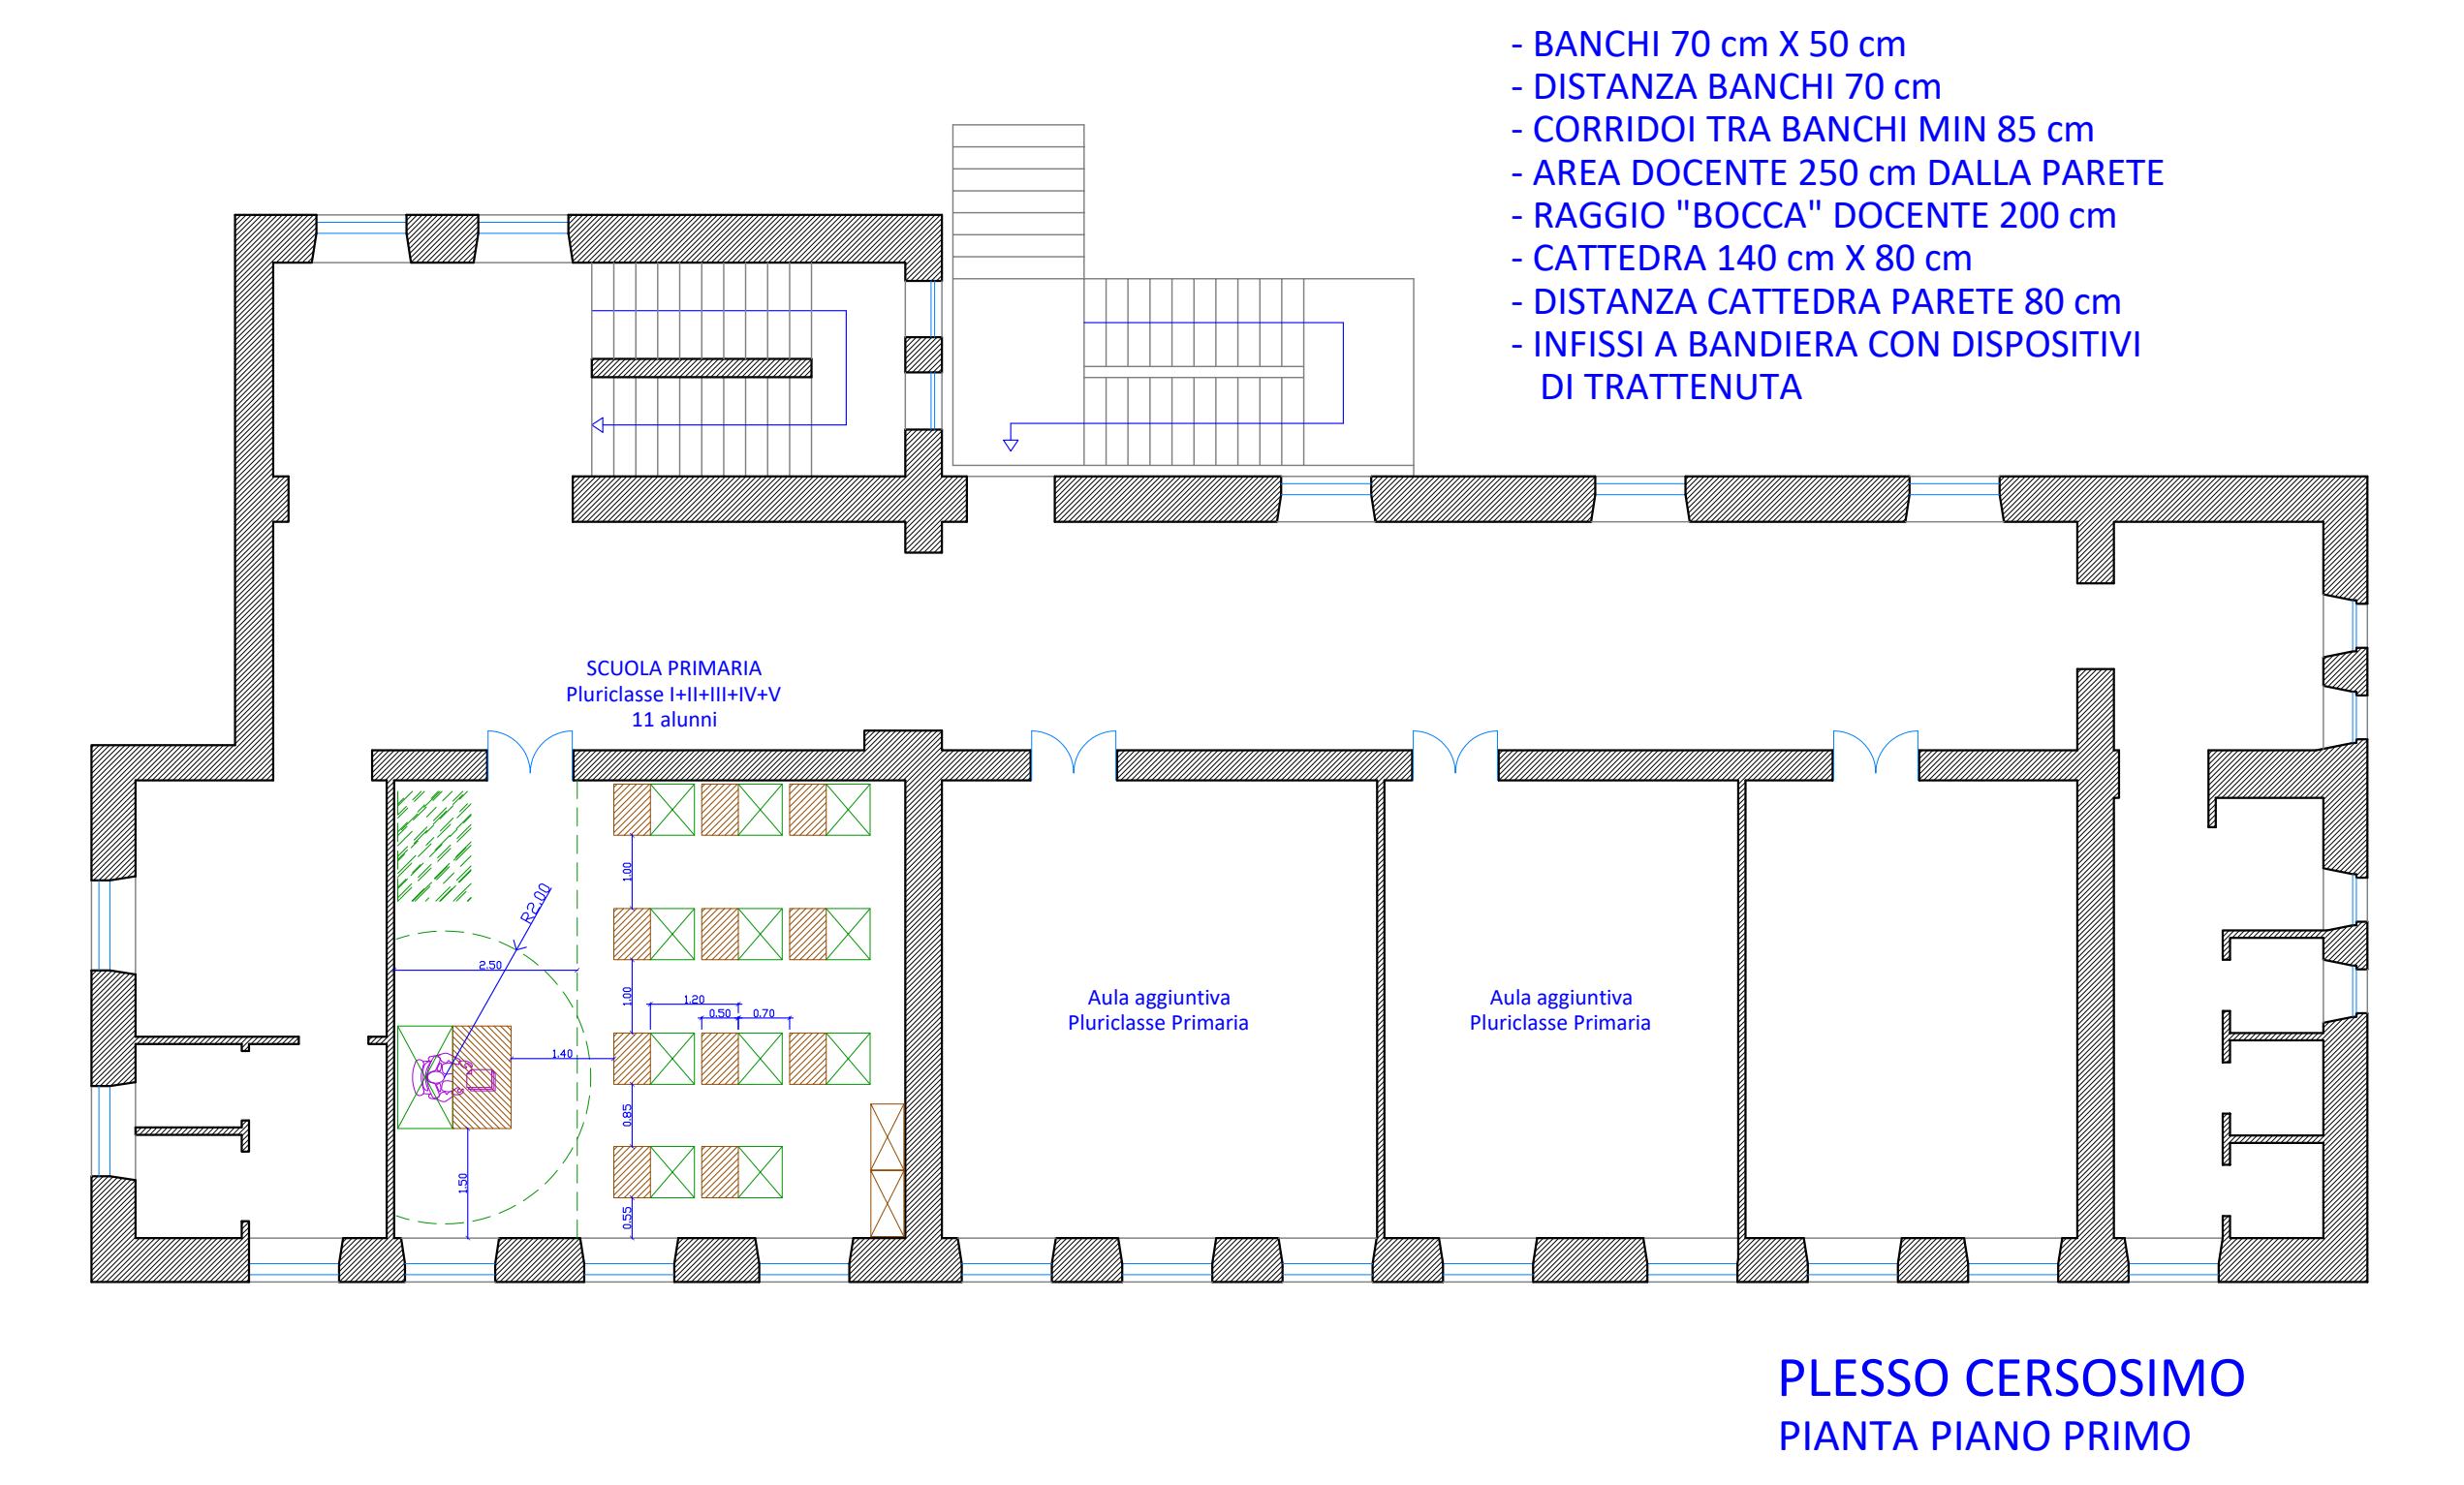

PLESSO CERSOSIMO
PIANTA PIANO PRIMO