


PLESSO CERSOSIMO
PIANTA PIANO RIALZATO

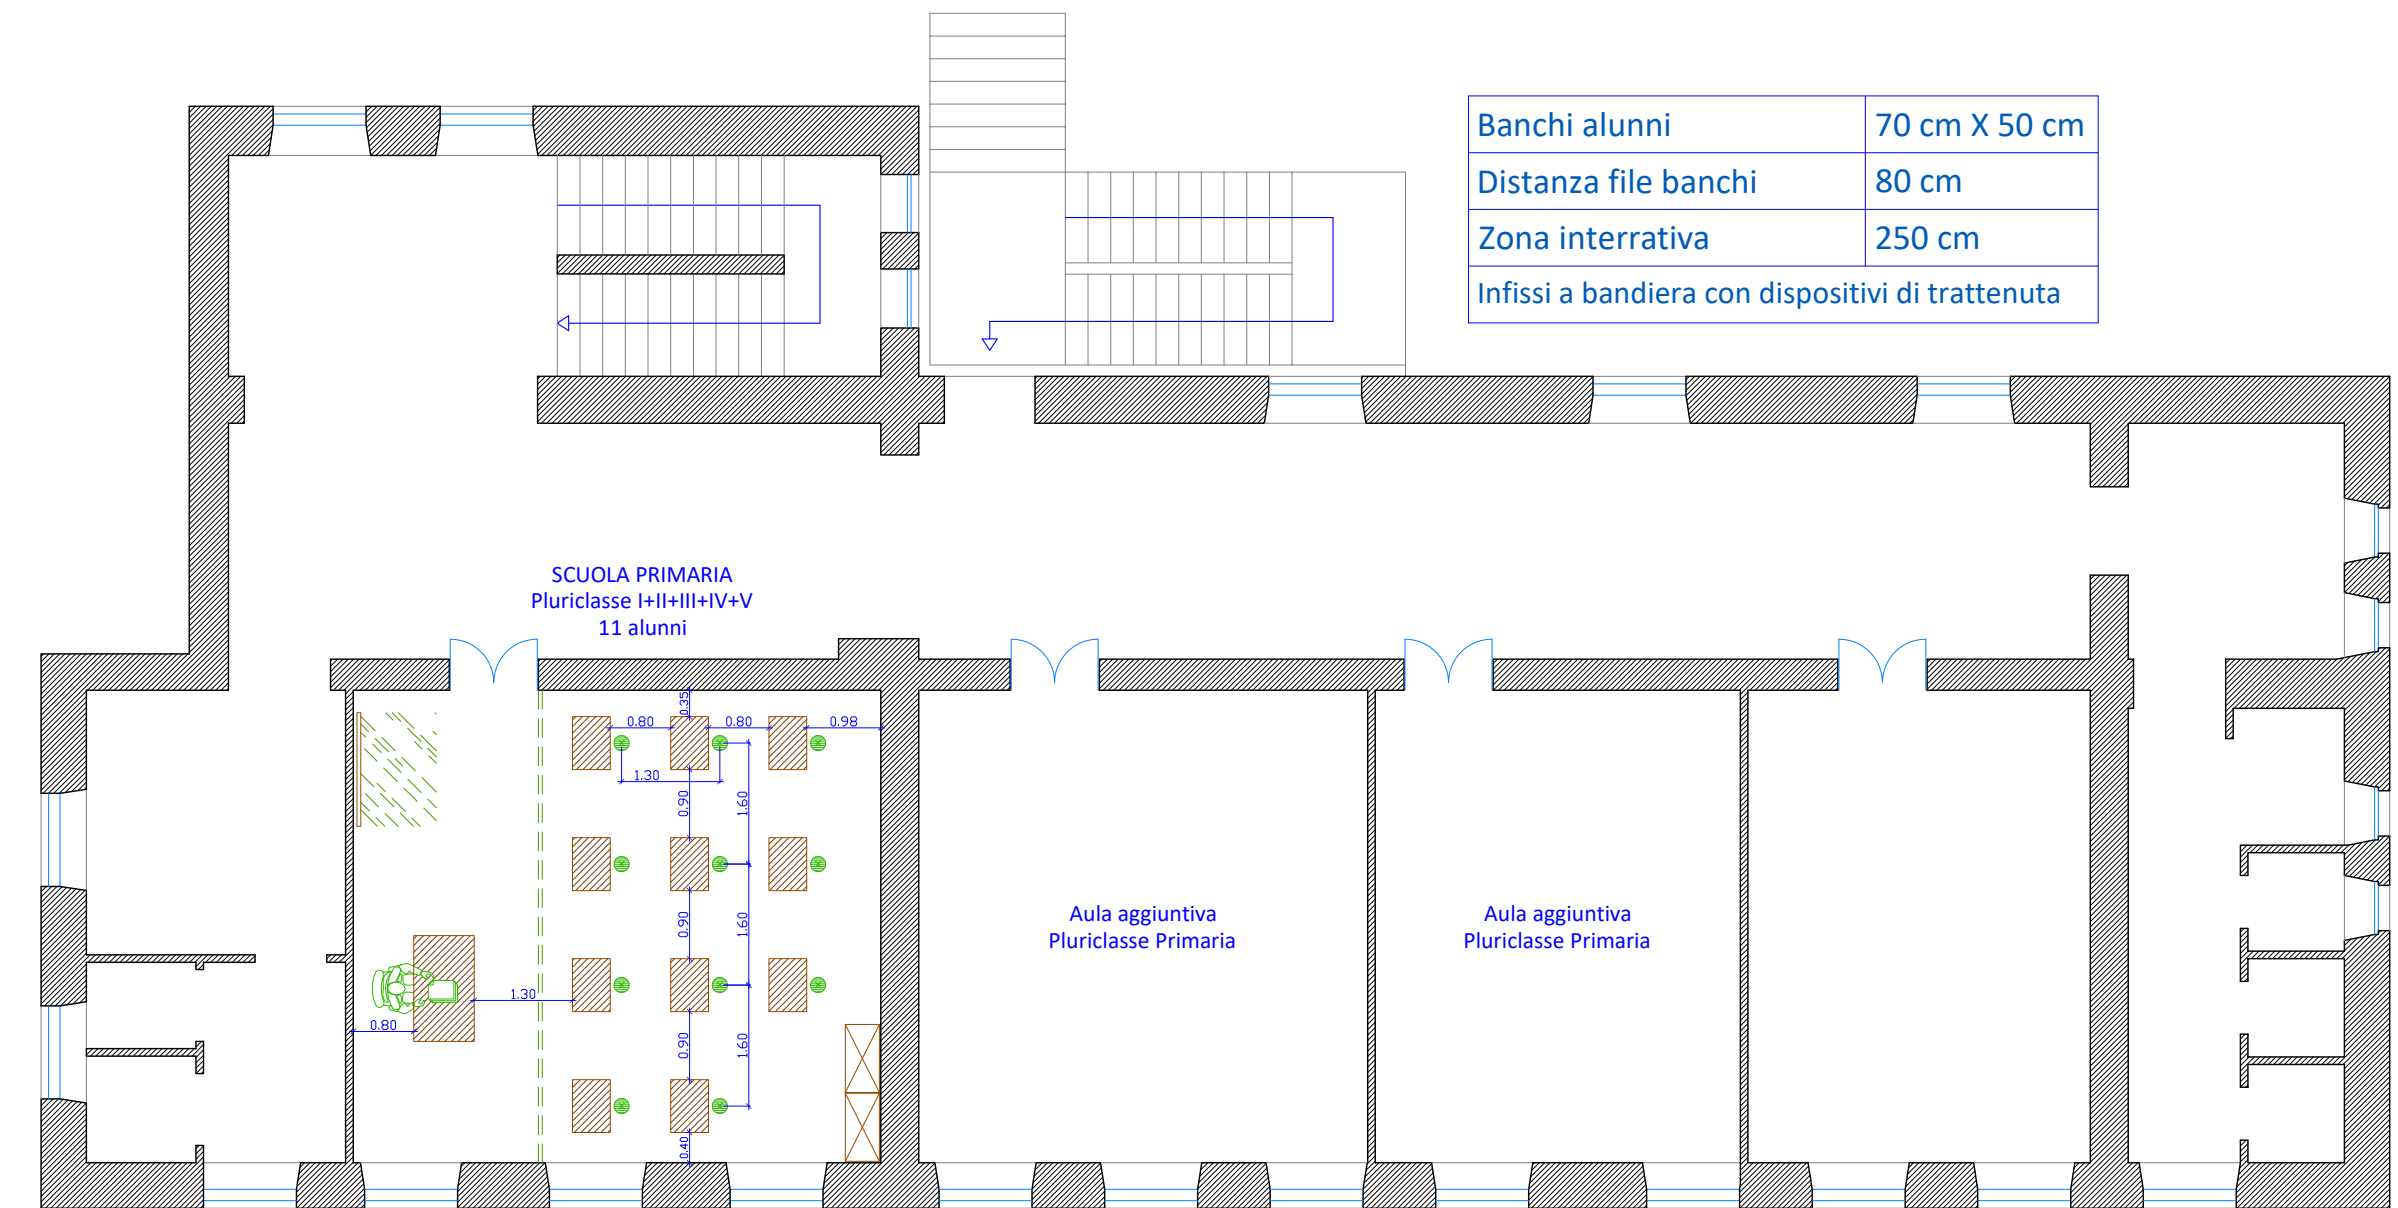

PLESSO CERSOSIMO
PIANTA PIANO PRIMO